


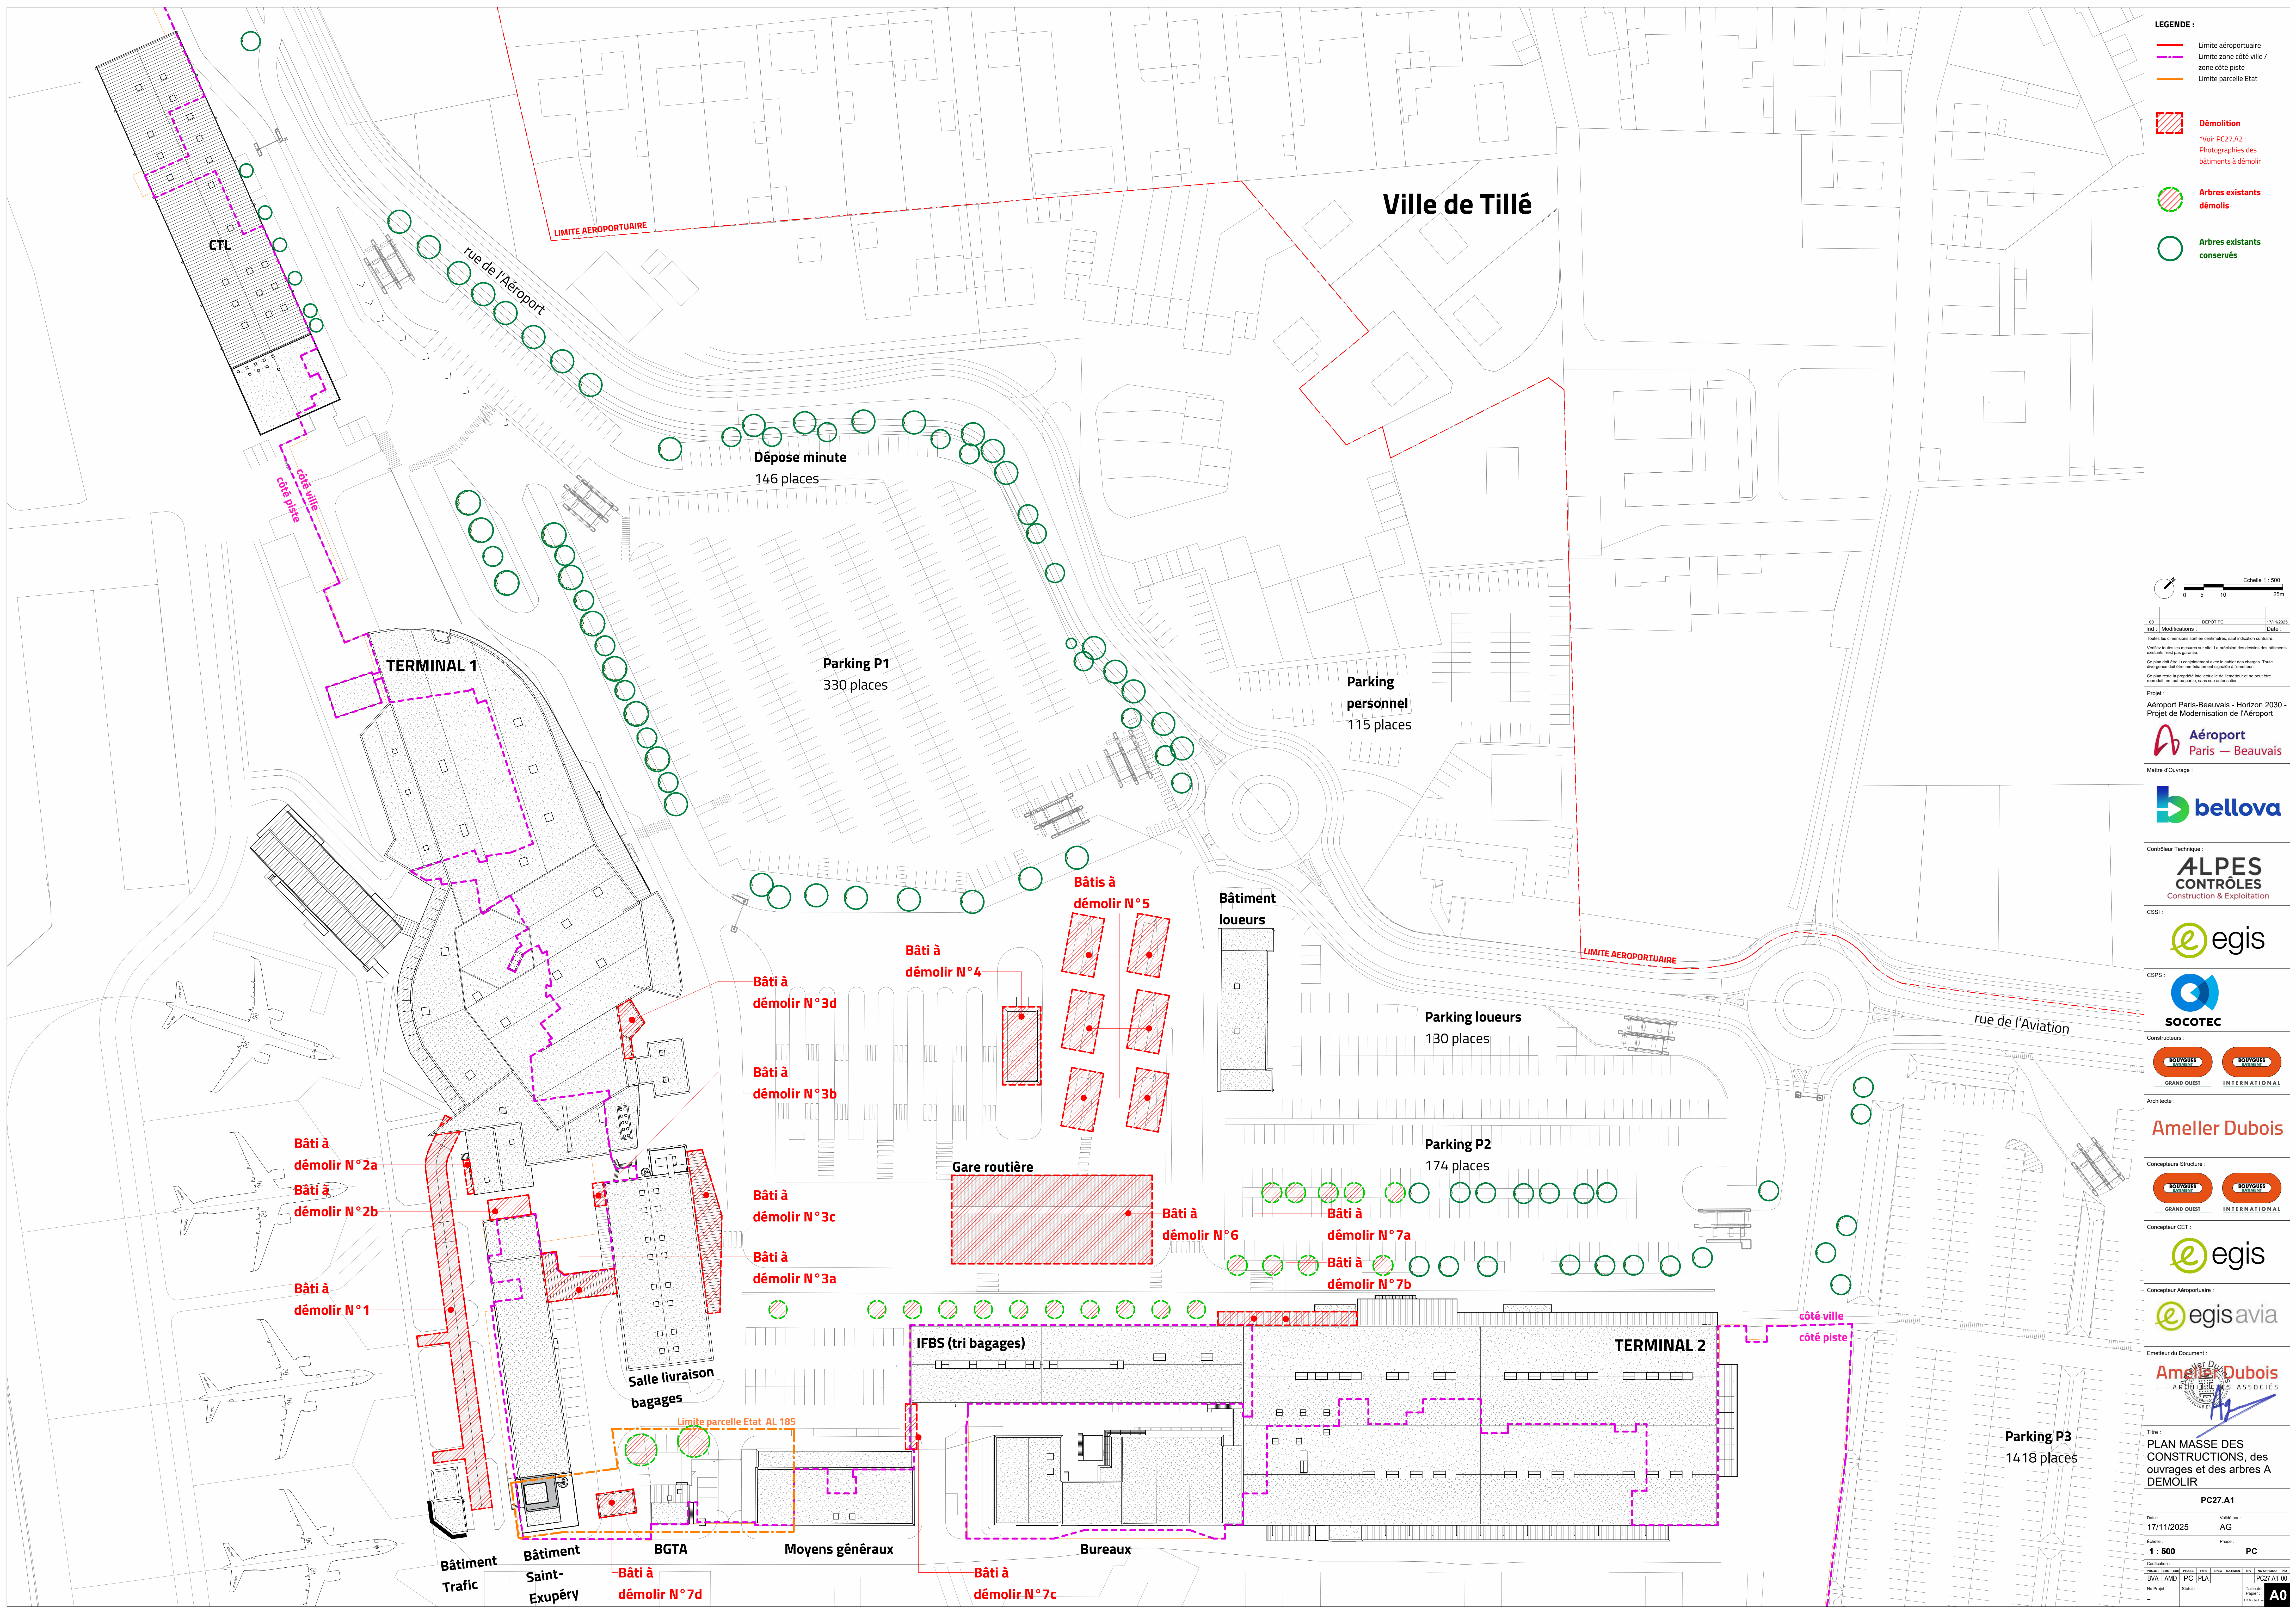

LEGENDE :

- Limite aéroportuaire
- Limite zone côté ville / zone côté piste
- Limite parcelle Etat
- Démolition**
*Voir PC27.A2 : Photographies des bâtiments à démolir
- Arbres existants démolis**
- Arbres existants conservés**

Echelle 1 : 500
0 5 10 25m

00	DEPOT PC	11/11/2025
Ind	Modifications :	Date

Toutes les dimensions sont en centimètres, sauf indication contraire.
Veuillez noter les mesures sur site. La précision des données des éléments existants n'est pas garantie.
Ce plan doit être lu conjointement avec le cahier des charges. Toute divergence doit être immédiatement signalée à l'architecte.
Ce plan n'est ni garanti, ni vérifié, ni approuvé, et ne peut être utilisé, en tout ou partie, sans son autorisation.

Projet :
Aéroport Paris-Beauvais - Horizon 2030 -
Projet de Modernisation de l'Aéroport

Aéroport Paris — Beauvais

Maitre d'Ouvrage :

bellova

Contrôleur Technique :
ALPES CONTRÔLES
Construction & Exploitation

CBSI :
 egis

CSPS :
 SOCOTEC

Constructeurs :
 BOUYGUES EXISTANT
GRAND OUEST INTERNATIONAL

Architecte :
Ameller Dubois

Concepteurs Structure :
 BOUYGUES EXISTANT
GRAND OUEST INTERNATIONAL

Concepteur CET :
 egis

Concepteur Aéroportuaire :
 egis avia

Emetteur du Document :
 Ameller Dubois
ARTISTES ASSOCIES

Titre :
PLAN MASSE DES CONSTRUCTIONS, des ouvrages et des arbres A DEMOLIR

PC27.A1

Date : 17/11/2025	Validé par : AG
Revisé : 17/11/2025	Phase : PC

Projet : BVA	Intitulé : AND	PC	PLA	PC27.A1.00
Revisé : 17/11/2025	Revisé : 17/11/2025	Revisé : 17/11/2025	Revisé : 17/11/2025	Revisé : 17/11/2025

A0