




ANNEXE ZONE B_JETEE

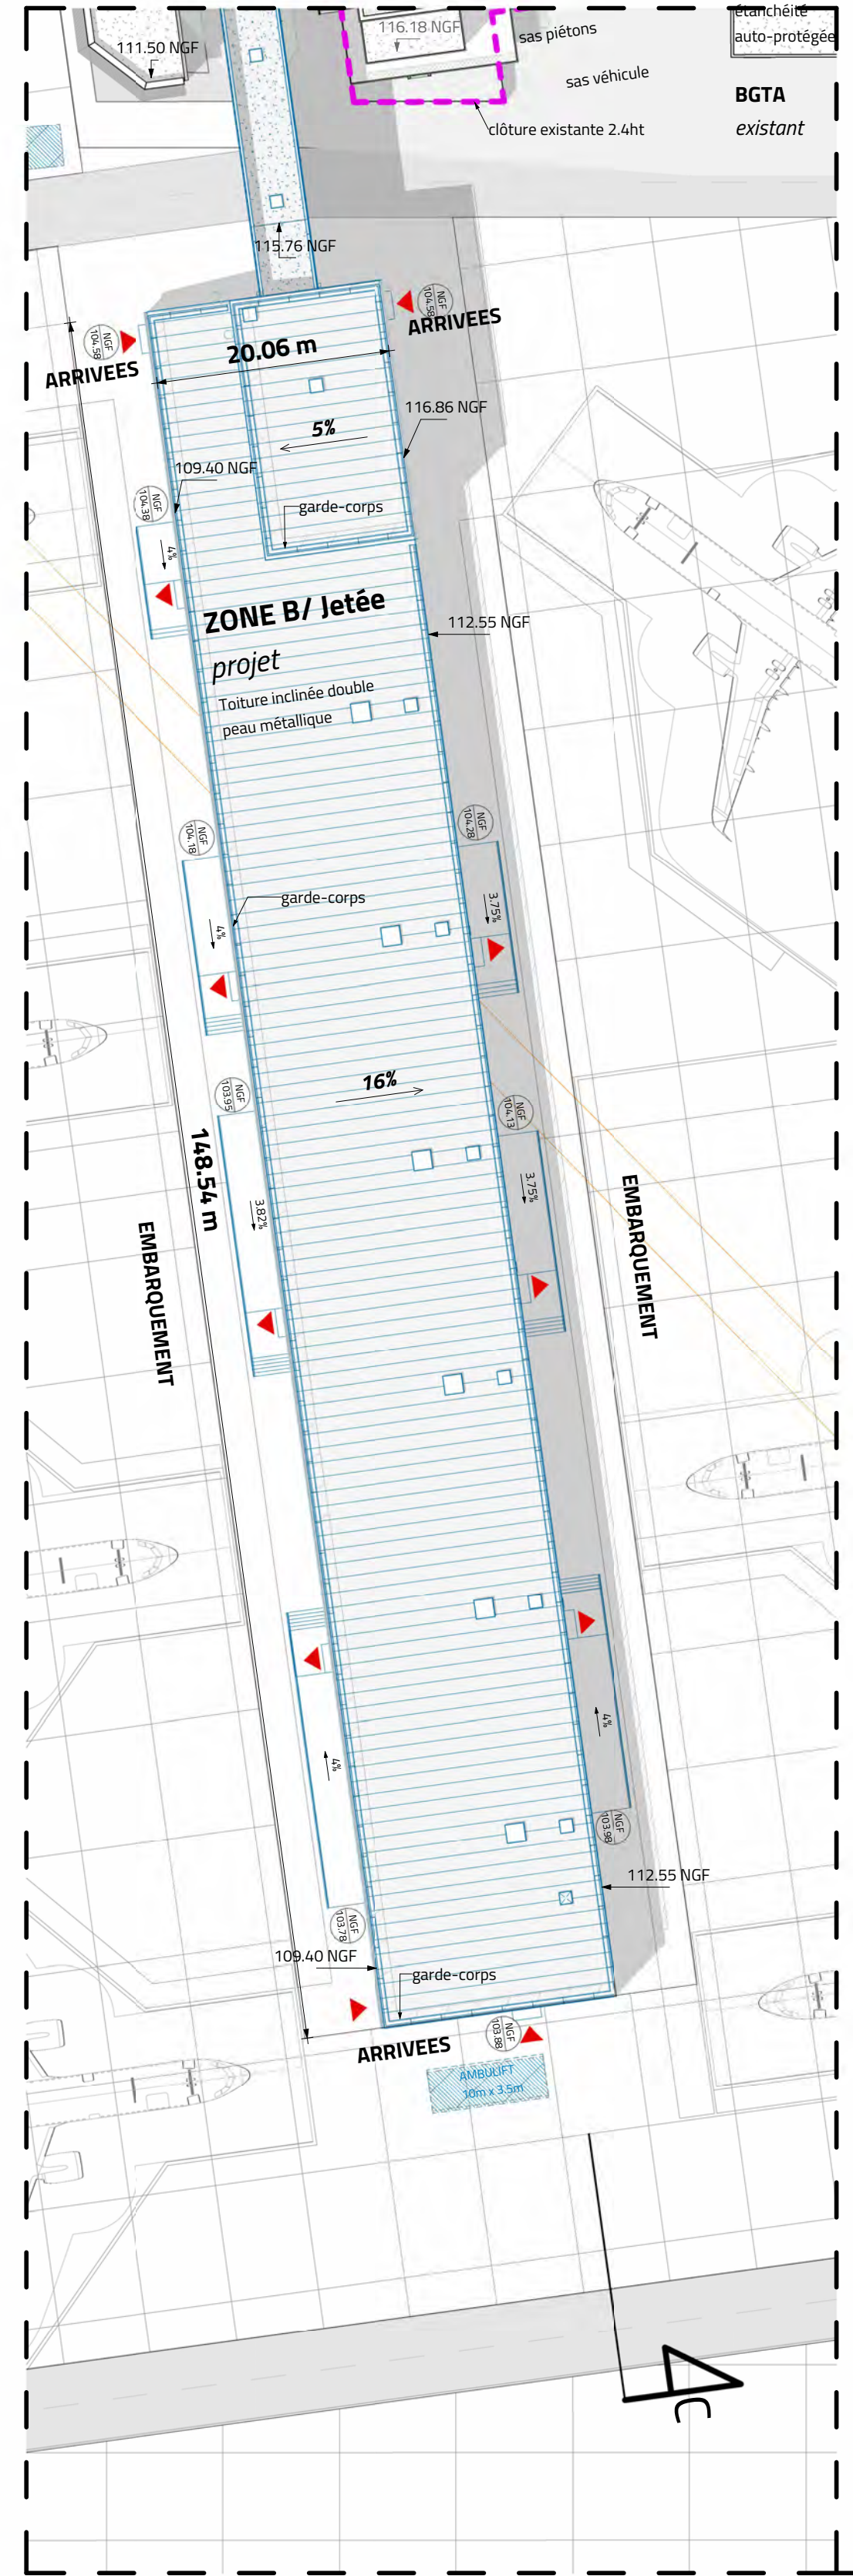

LEGENDE :

- Limite aéroportuaire
- Limite zone côté ville / zone côté piste
- Limite parcelle Etat
- Limite cadastre
- Existant conservé
- Nouvelle construction
- Espaces vert conservé
- Espaces verts projet_couvre-sol
- Espaces verts projet_pelouse
- Sol béton
- Voie enrobée
- Voie piste
- Arbre projet
- Arbre existant
- Bassin rétention
- Ambulift
- Places parking PMR
- Emplacement livraisons/convoyeurs
- Emplacement camion poubelle
- Accès secours
- Poteau incendie
- Réserve incendie
- ▲ Repérage vues (VOIR PC6 - CARNET DE PERSPECTIVES)

Echelle 1 : 500
0 5 10 20m

00 DÉPOT PC 11/11/2025
Ind Modifications : Date

Tous les dimensions sont en centimètres, sauf indication contraire.
Veuillez noter les mesures sur site. La présence des données des éléments existants n'est pas garantie.
Ce plan doit être lu conjointement avec le cahier des charges. Toute divergence doit être immédiatement signalée à l'architecte.
Ce plan n'est pas une garantie d'exécution, de l'architecte et ne peut être utilisé, en tout ou partie, sans son autorisation.

Projet : Aéroport Paris-Beauvais - Horizon 2030 - Projet de Modernisation de l'Aéroport

Aéroport Paris — Beauvais

Maître d'Ouvrage :

bellova

Contrôleur Technique : ALPES CONTRÔLES Construction & Exploitation

CBSI : egis

CSPI : SOCOTEC

Constructeurs : BOUYGUES EXISTANT BOUYGUES EXISTANT
GRAND OUEST INTERNATIONAL

Architecte : Ameller Dubois

Concepteurs Structure : BOUYGUES EXISTANT BOUYGUES EXISTANT
GRAND OUEST INTERNATIONAL

Concepteur CET : egis

Concepteur Aéroportuaire : egis avia

Émetteur du Document : Ameller Dubois ARTISANES ASSOCIES

Titre : PLAN DE MASSE - PROJET

PC2.2b
Date : 17/11/2025 Valable par : AG
Dessiné : BVA AMI PC PLA
Revisé : BVA
Echelle : 1 : 500
Format : A0
Projet : PC2.2b.00