


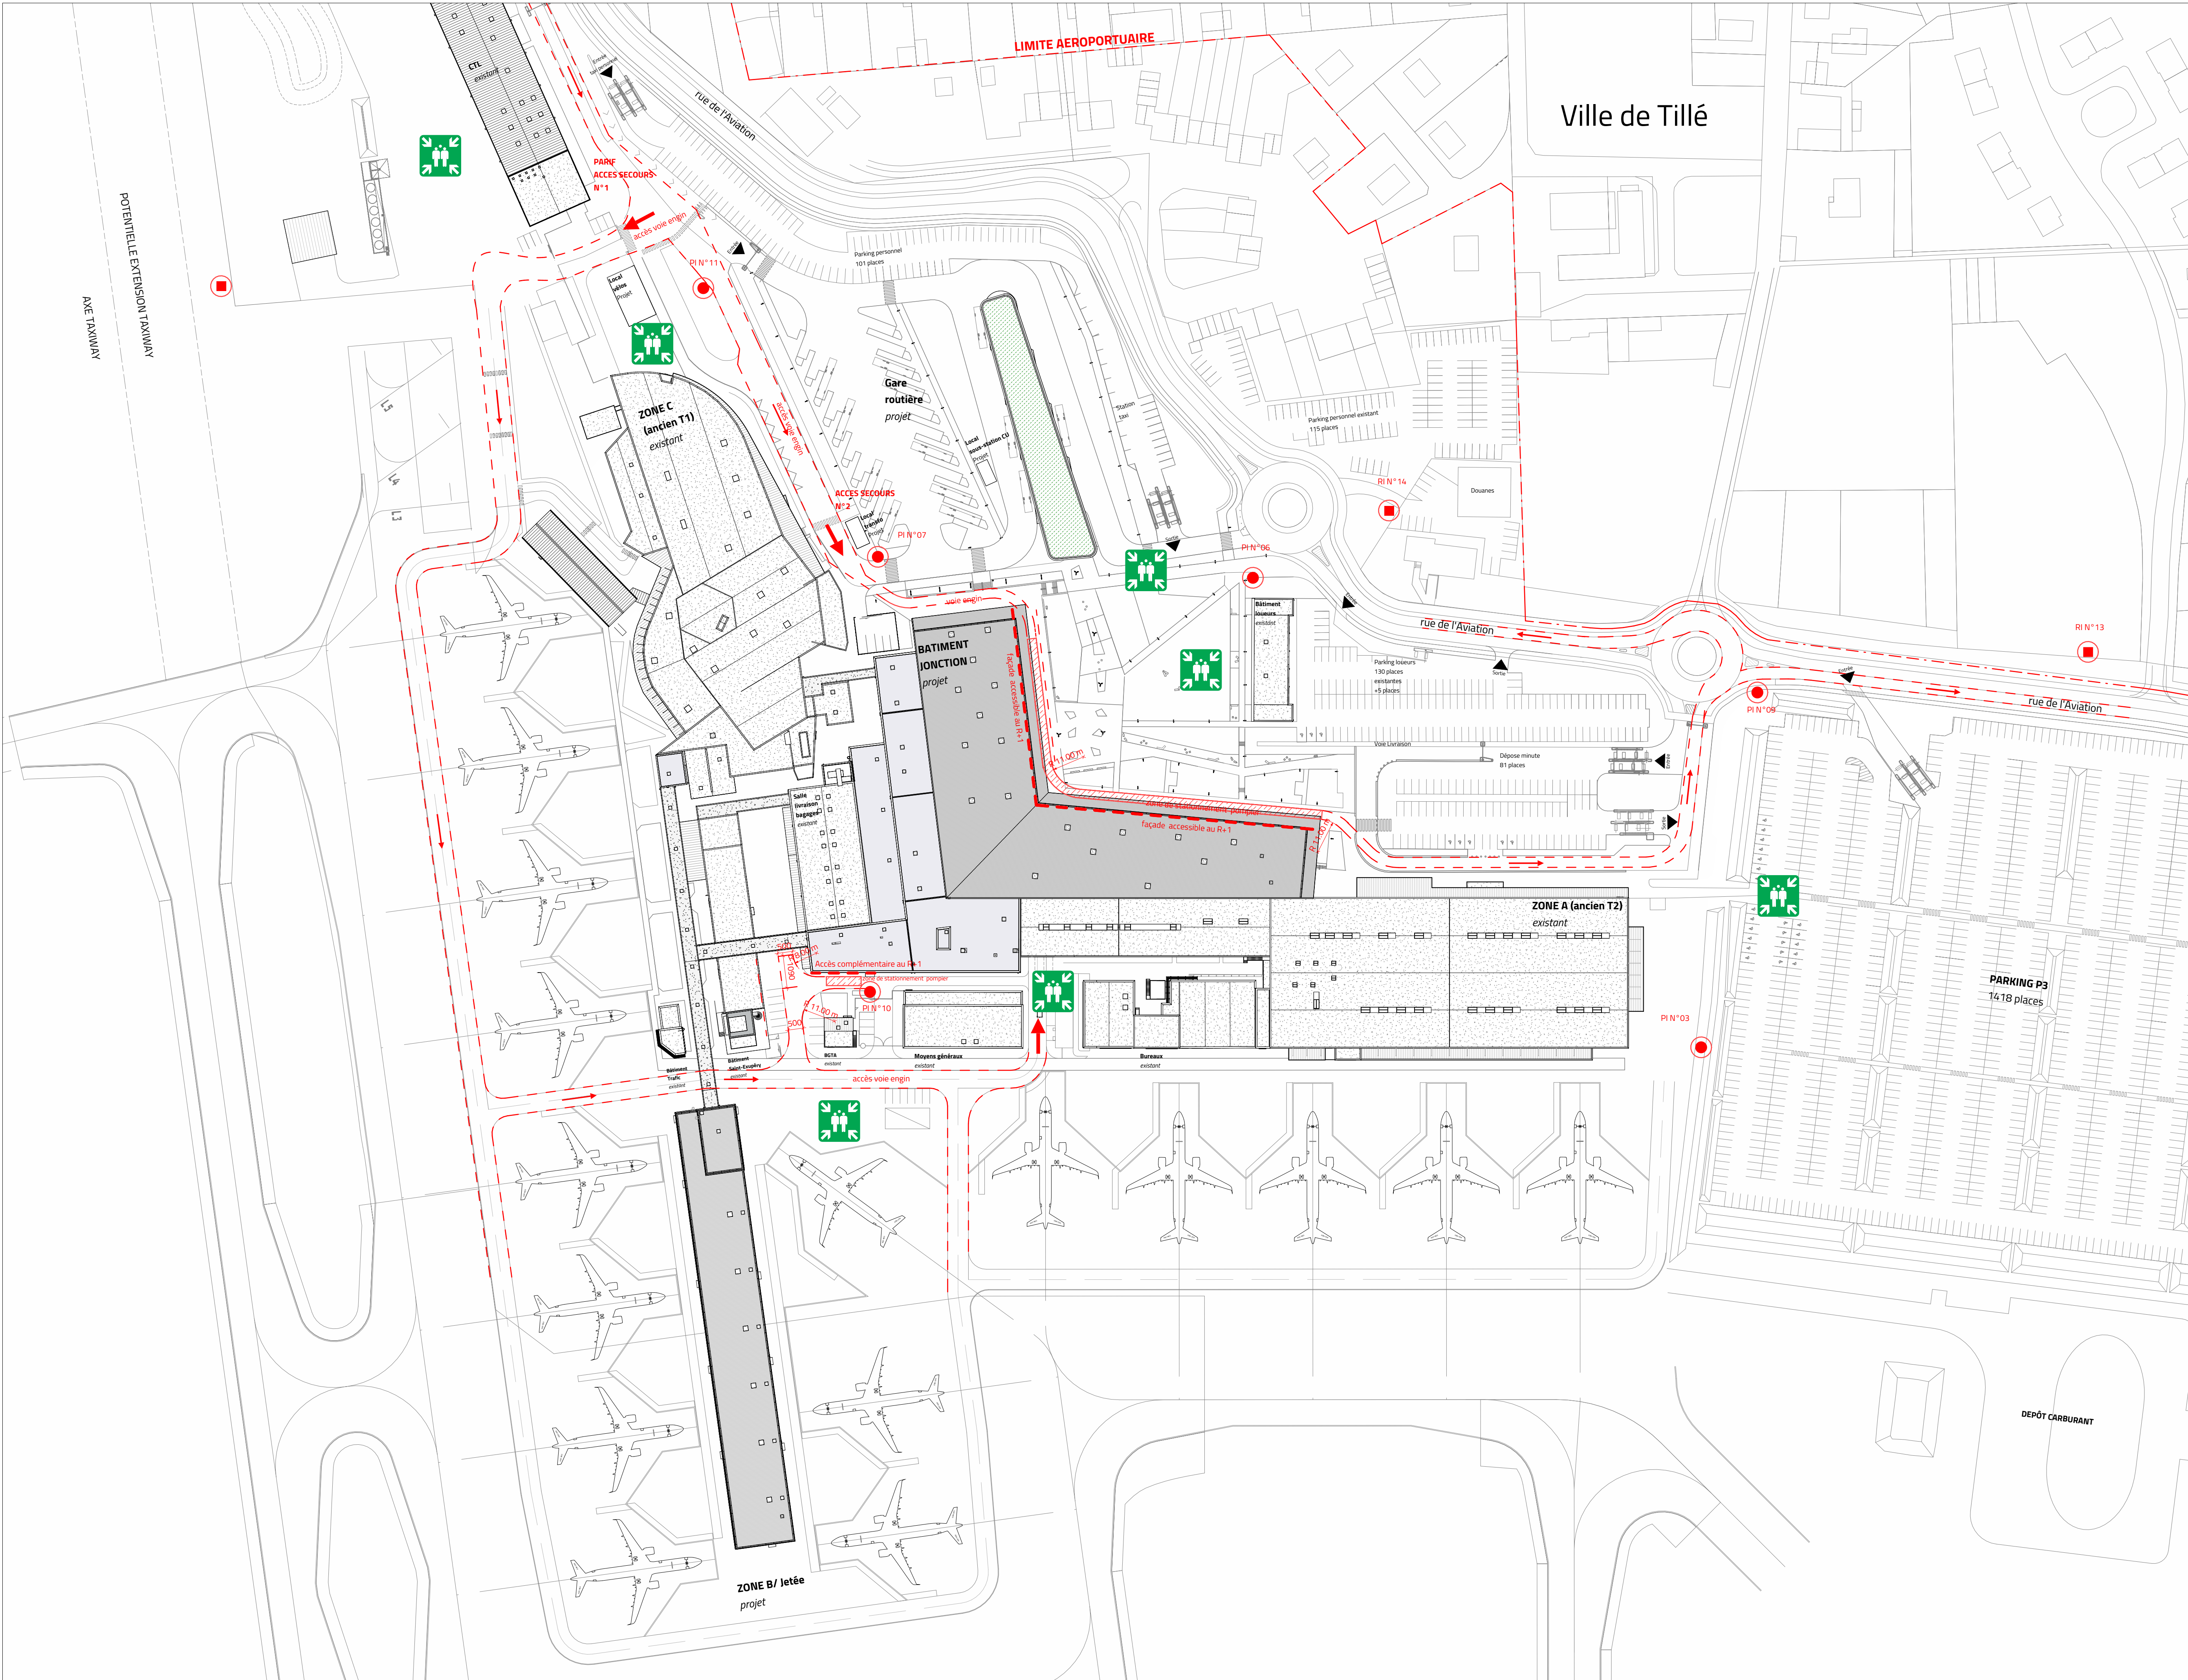

LEGENDE :

- Point de rassemblement
- Façade accessible
- Réserve incendie
- Poteau incendie
- Accès secours

Echelle 1 : 1000
0 10 20 50m

00	DÉPÔT PC	17/11/2025
Ind :	Modifications :	Date :

Toutes les dimensions sont en centimètres, sauf indication contraire.
Vérifier toutes les mesures sur site. La précision des dessins des bâtiments existants n'est pas garantie.
Ce plan doit être lu conjointement avec le cahier des charges. Toute divergence doit être immédiatement signalée à l'émetteur.
Ce plan reste la propriété intellectuelle de l'émetteur et ne peut être reproduit, en tout ou partie, sans son autorisation.

Projet :
Aéroport Paris-Beauvais - Horizon 2030 -
Projet de Modernisation de l'Aéroport

Aéroport
Paris — Beauvais

Maître d'Ouvrage :

bellova

Contrôleur Technique :

ALPES
CONTRÔLES
Construction & Exploitation

CSSI :

egis

CSPS :

SOCOTEC

Constructeurs :

BOUYGUES
BATIMENT
GRAND OUEST

BOUYGUES
BATIMENT
INTERNATIONAL

Architecte :

Ameller Dubois

Concepteurs Structure :

BOUYGUES
BATIMENT
GRAND OUEST

BOUYGUES
BATIMENT
INTERNATIONAL

Concepteur CET :

egis

Concepteur Aéroportuaire :

egis avia

Emetteur du Document :

Ameller Dubois
ARCHITECTES ASSOCIÉS

Titre :
**PLAN MASSE - MOYENS
DE SECOURS et POINTS
DE RASSEMBLEMENT**

PC40.3

Date : 17/11/2025	Validé par : AG
Echelle : 1 : 1000	Phase : PC

Codification :			
PROJET	EMETTEUR	PHASE	TITRE
BVA	AMD	PC	PLA
No Projet :	Statut :	Taille de Papier :	
-		A4 x B3 x C4	A1