


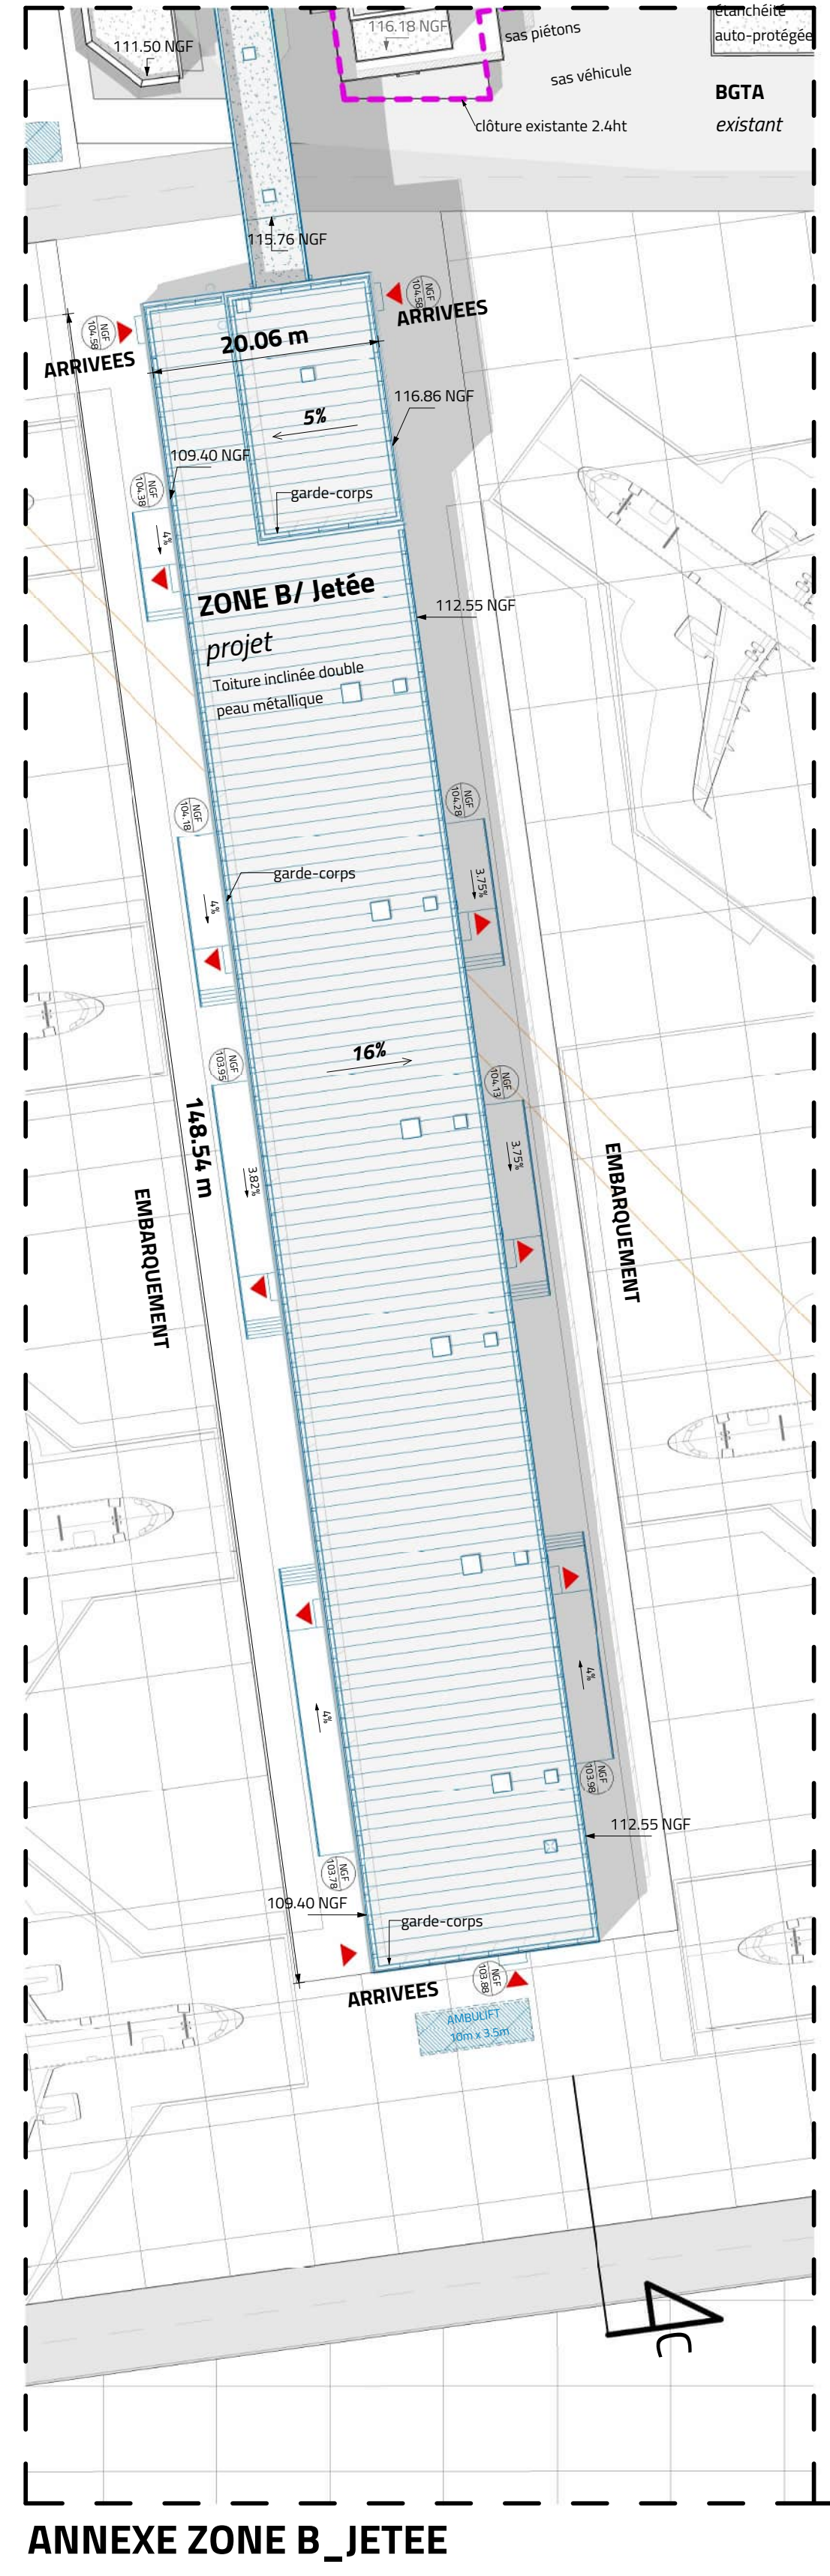

LEGENDE :

- Limite aéroportuaire
- Limite zone côté ville / zone côté piste
- Limite parcelle Etat
- Limite cadastre
- Existant conservé
- Nouvelle construction
- Espaces vert conservé
- Espaces verts projet_couvre-sol
- Espaces verts projet_pelouse
- Sol béton
- Voie enrobée
- Voie piste
- Arbre projet
- Arbre existant
- Bassin rétention
- Ambulift
- Places parking PMR
- Emplacement livraisons/convoyeurs
- Emplacement camion poubelle
- Accès secours
- Poteau incendie
- Réserve incendie
- ▲ Repérage vues (VOIR PC6 - CARNET DE PERSPECTIVES)

Echelle 1 : 500
0 5 10 20m

00 DÉPOT PC 10/10/2024
Ind Modifications : Date

Toutes les dimensions sont en centimètres, sauf indication contraire.
Veuillez noter les mesures sur site. La précision des données des éléments existants n'est pas garantie.
Ce plan doit être lu conjointement avec le cahier des charges. Toute divergence doit être immédiatement signalée à l'architecte.
Ce plan n'est pas une promesse contractuelle de l'architecte et ne peut être utilisé, en tout ou partie, sans son autorisation.

Projet : Aéroport Paris-Beauvais - Horizon 2030 - Projet de Modernisation de l'Aéroport

Aéroport Paris — Beauvais

Maître d'Ouvrage : bellova

Contrôleur Technique : ALPES CONTRÔLES Construction & Exploitation

CBSI : egis

CSPI : SOCOTEC

Constructeurs : BOUYGUES EXISTANT BOUYGUES TRAVAUX GRAND OUEST INTERNATIONAL

Architecte : Ameller Dubois

Concepteurs Structure : BOUYGUES EXISTANT BOUYGUES TRAVAUX GRAND OUEST INTERNATIONAL

Concepteur CET : egis

Concepteur Aéroportuaire : egis avia

Émetteur du Document : Ameller Dubois ARTISAN DES TRAVAUX ASSOCIÉS

Titre : PLAN DE MASSE - PROJET

PC2.2b
Date : 10/03/2026 Valable par : AG
Cahier : BVA, AMD, PC, PLA
N° projet : 1000000000
N° plan : 1000000000
N° feuille : 1000000000