
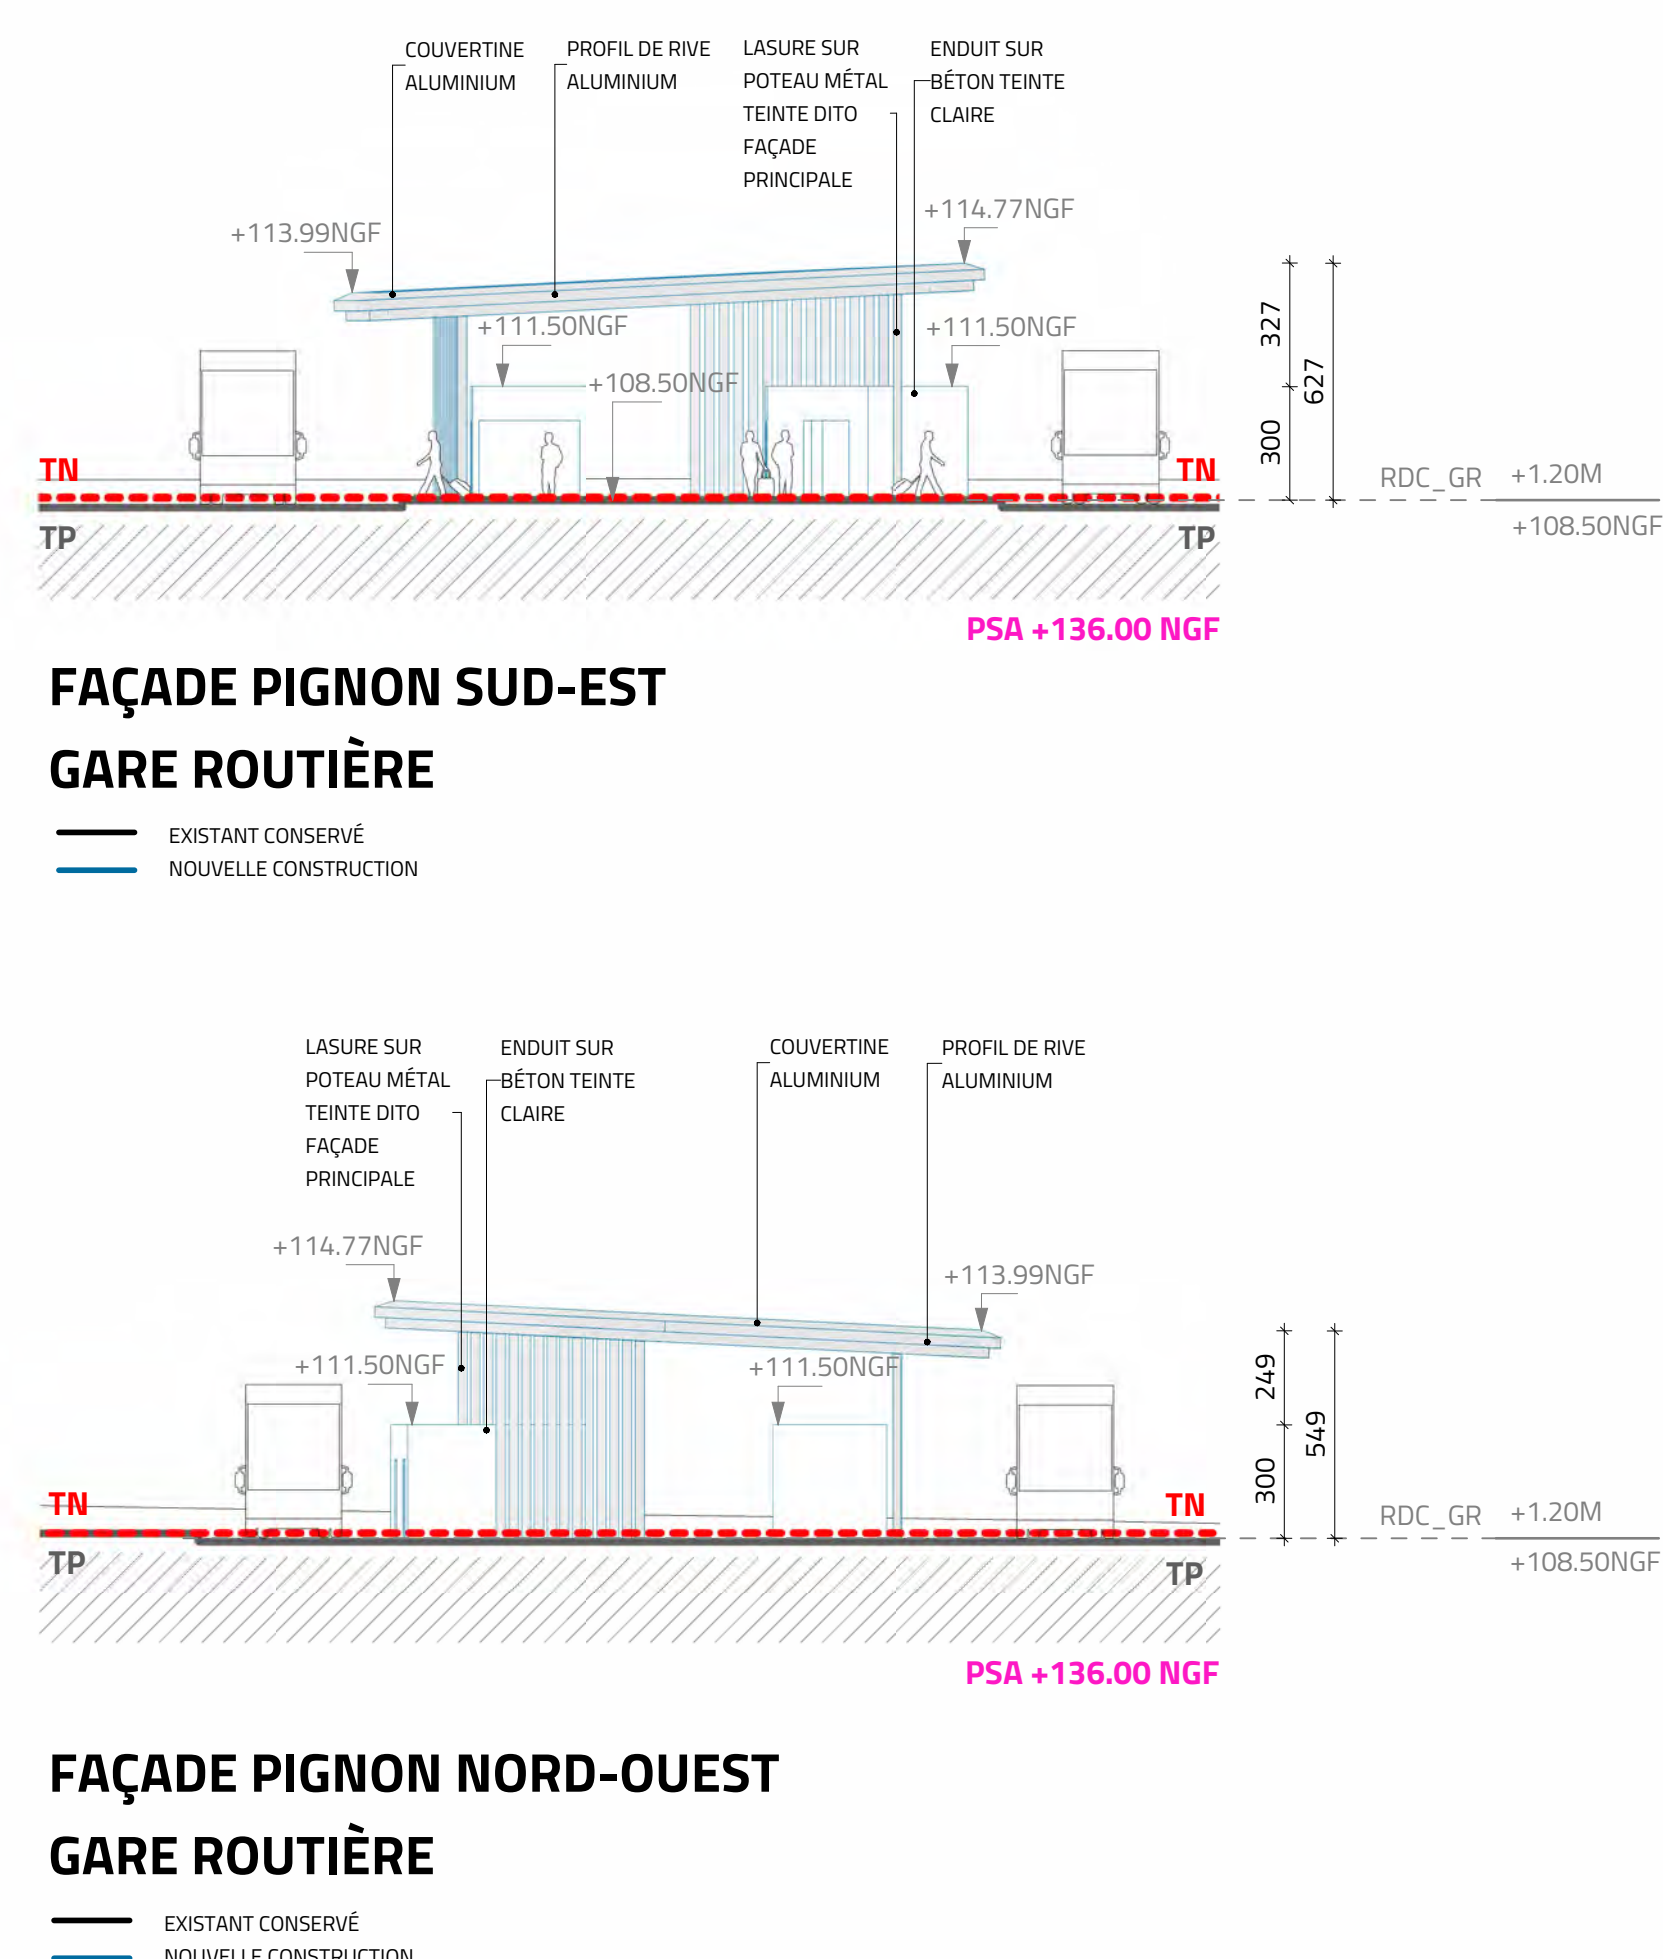
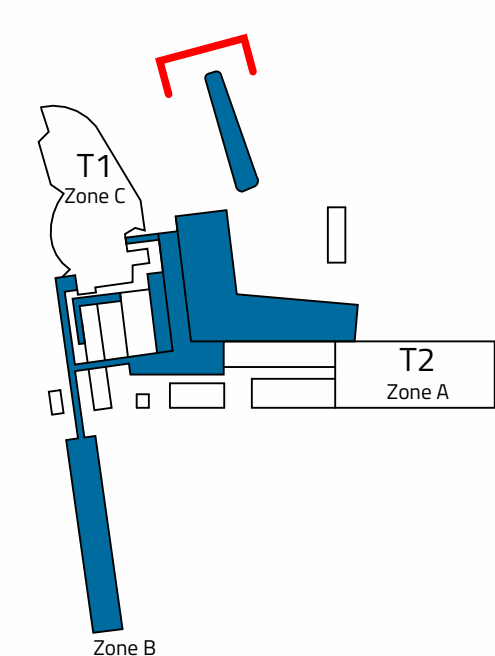
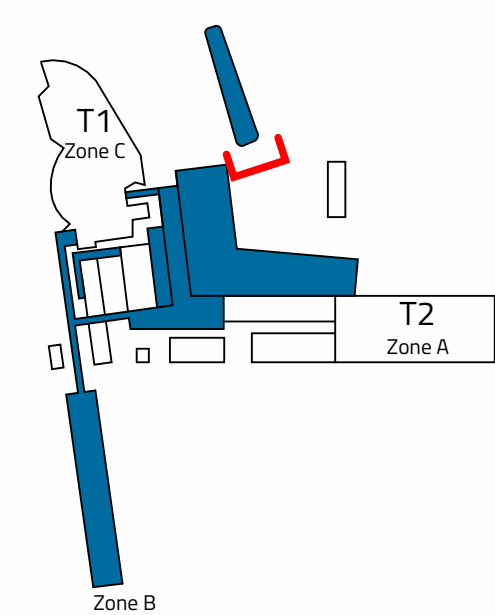
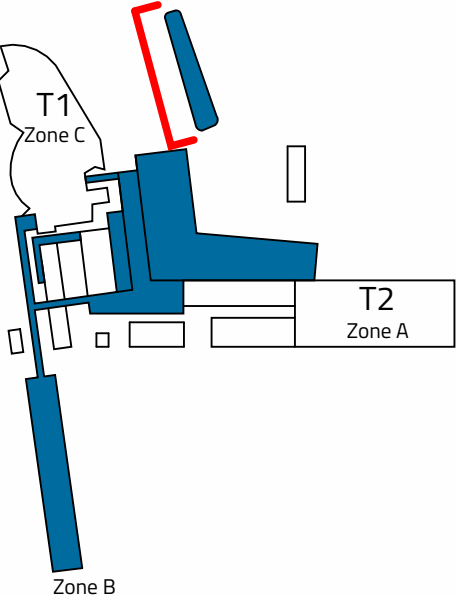


 

LEGENDE :


- Existant conservé
- Nouvelle construction

- Espaces vert conservé
- Espaces verts projet_eau=so
- Espaces verts projet_gazon
- Sol bitéon
- Voie enrobée

-  Arbres projet
-  Arbres existants

- Boite à eau/ descente eau pluviale
- EP

Echelle 1 : 200

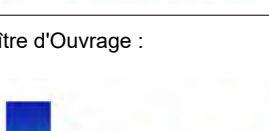

IG	DEPOT PC	10/10/2020
Int.	Modifications :	Date:

Veuillez toutes les données sur site. La précision des données des bâtiments existants sont des données.

Ce plan doit être lu conjointement avec le cahier des charges. Toute divergence doit être immédiatement signalée à l'architecte.

Ce plan montre la propriété cadastrale de l'emprise et ne peut être révisé sans son accord, sans son autorisation.

Projet :
Aéroport Paris-Beauvais - Horizon 2030 -
Projet de Modernisation de l'Aéroport



Maitre d'Ouvrage :



Coordreux Technique :



CSBI :



CSPS :




Constructeurs :



GRAND QUEST


INTERNATIONAL

Architecte :

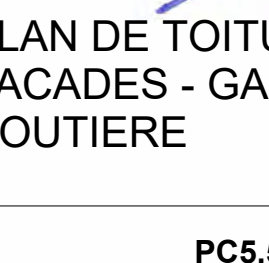


Concepteurs Structure :

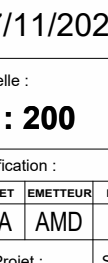
GRAND QUEST


INTERNATIONAL

Concepteur CET :

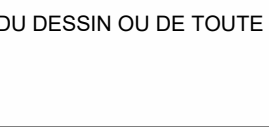

Concepteur Aeroportuaire :

Emailleur du Document :

Titre :

**PLAN DE TOITURE ET
FACADES - GARE
ROUTIERE**

PCS5.5

Date :	Validé par :	PCSS 5.0
17/11/2025	AG	PCSS 5.0
Echelle :	Phase :	
1 : 200	AG	

Coordination :

NOM	FONCTION	DATE	VALIDÉ PAR	PCSS 5.0
BVA / BIM	PC / PLA			
No Project	SMB J			

Calque : Paper

A0+