

Aéroport Paris-Beauvais - Horizon 2030
Projet de Modernisation de l'Aéroport


Groupement de Conception-Construction



Ameller Dubois | ARCHITECTES
URBANISTES



EMETTEUR

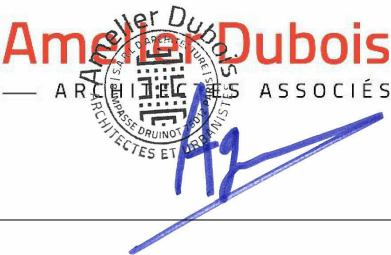

PC39.7

CARNET DE DETAILS MOBILIER

00	17/11/2025	AMD	AG	DÉPÔT PC				
INDICE	DATE	EMETTEUR	VALIDE PAR	DESCRIPTION				
FORMAT	@3	ECHELLE		DOSSIER PC39.7				
PROJET	EMETTEUR	PHASE	TYPE	SPEC	BATIMENT	NIV	NO. CHRONO	INDICE
BVA	AMD	PC	PLA				PC39.7	00


COMPTOIRS D'ENREGISTRMENT CHECK-IN

Localisation: JONCTION



ZONE ACCESSIBLE
PMR




PLAN / Ech. 1:50

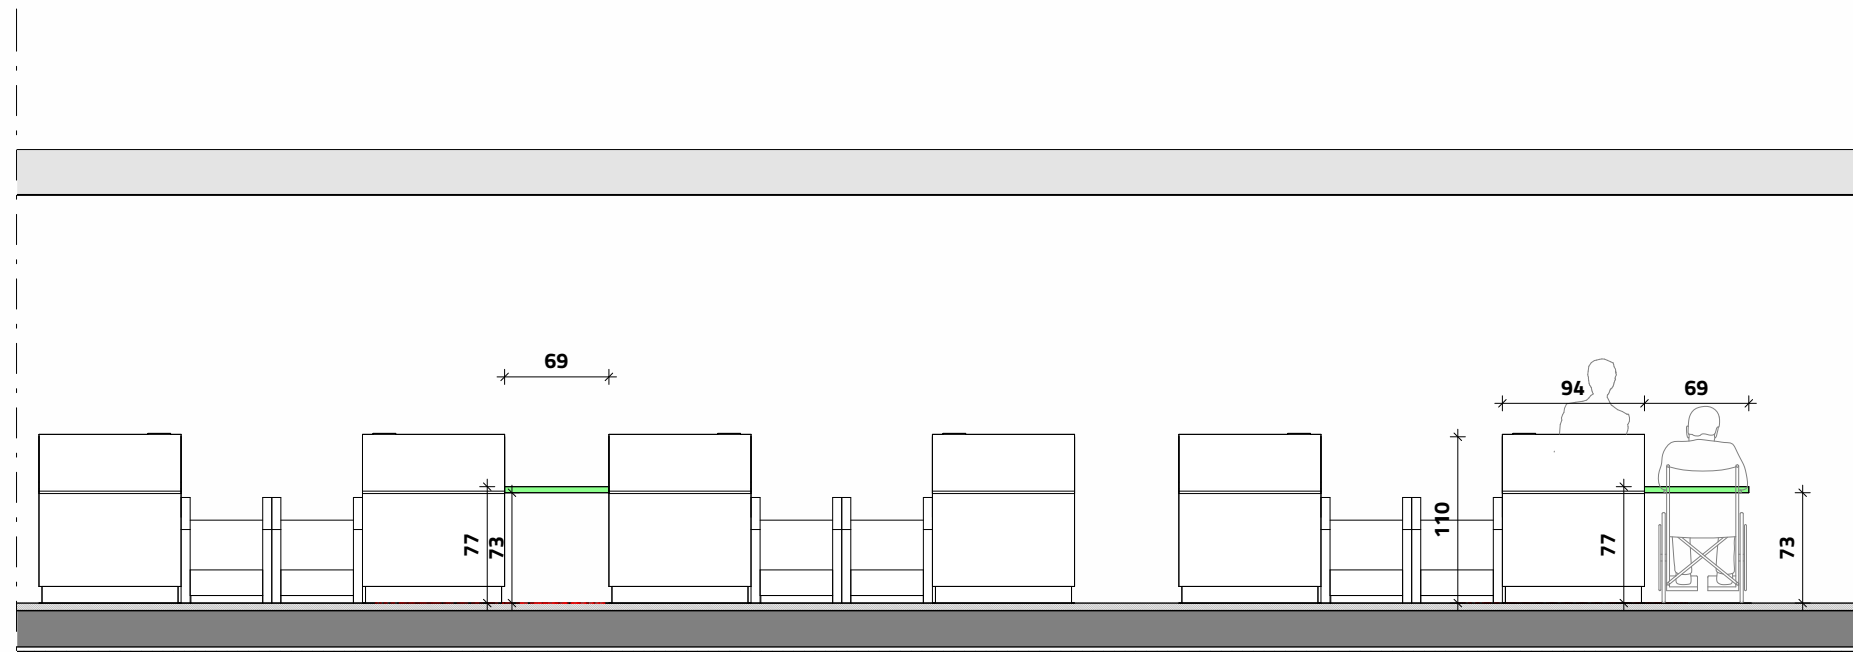

ELEVATION / Ech. 1:50

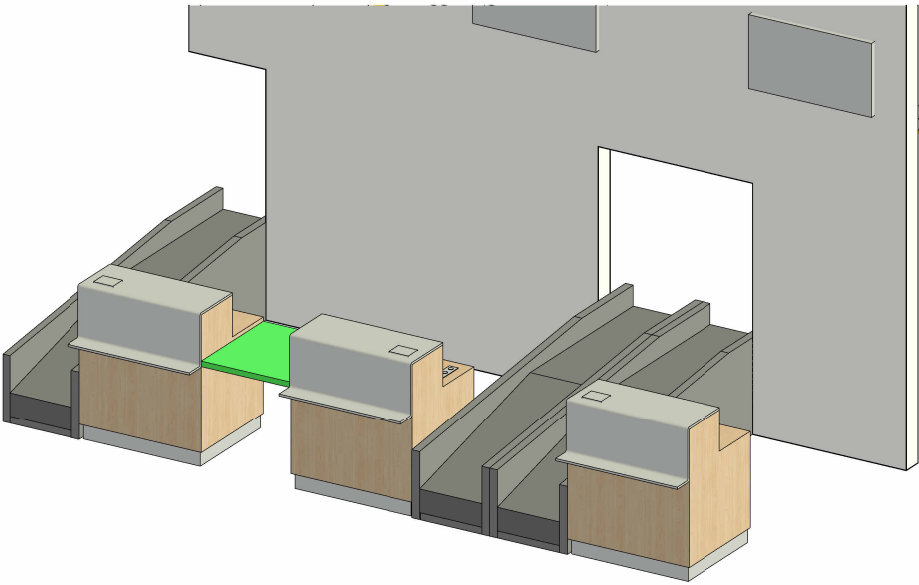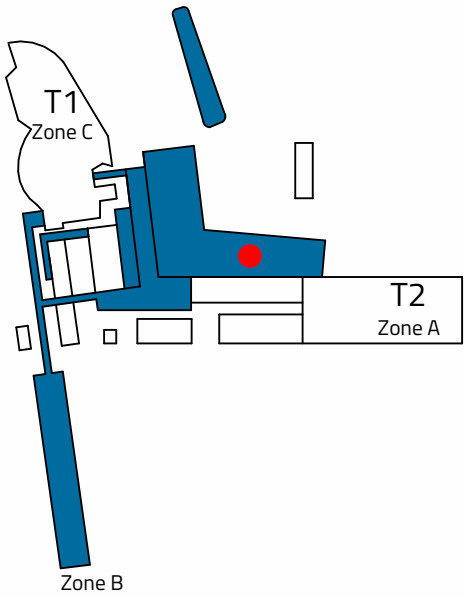


AXONOMETRIE

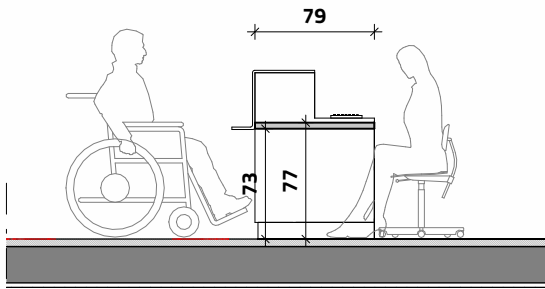


COUPE-1 / Ech. 1:50

Aéroport Paris-Beauvais - Horizon 2030 - Projet de Modernisation de l'Aéroport					EMETTEUR AMD		     												
TITRE COMPTOIRS - CHECK-IN					VALIDE PAR		ECHELLE		PROJET	EMETTEUR	PHASE	TYPE	SPEC	BATIMENT	NIV	NO. CHRONO	INDICE	DATE	
					AG		1 : 50 @3		BVA	AMD	PC	PLA				PC39.7	00	17/11/2025	
																		PAGE: 1/4	

Localisation: ZONE B ET C

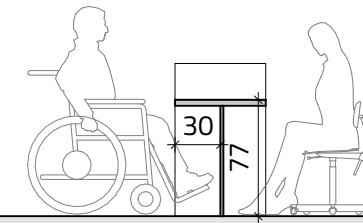

Exemple : comptoir PMR_ principe

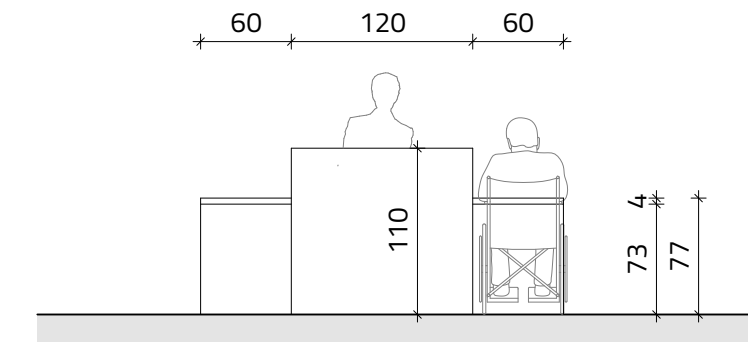


Plan _Comptoir Embarquement



Localisation: JUNCTION

The diagram illustrates the plan view of a PMR principle. It shows a horizontal section with a width of 60 cm. The height of the section is divided into two parts: 110 cm and 77 cm. A 30 cm offset is indicated on the right side. A red vertical line labeled 'CPE-1' is positioned to the right of the section. The minimum distance between the section and the red line is 100 cm. The section is labeled 'ZONE ABAISSEE'.



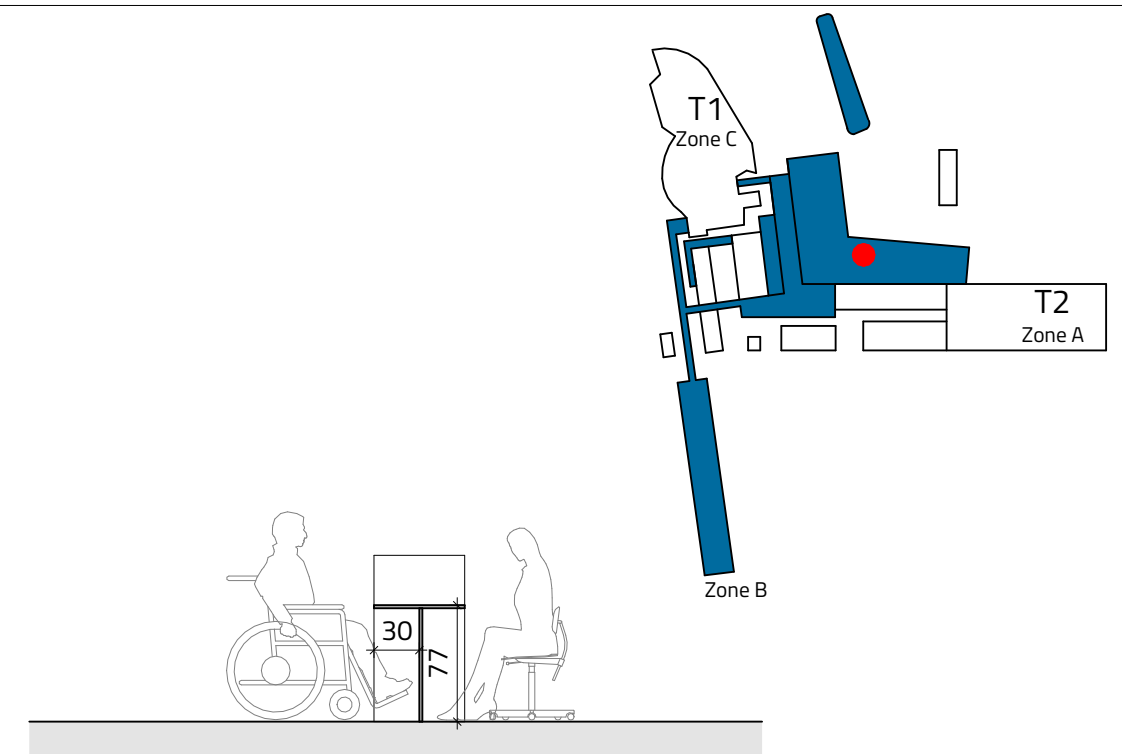


Technical drawing illustrating the dimensions for a person seated in a wheelchair at a counter. The drawing shows a side profile of a person in a wheelchair positioned at a counter. The counter height is indicated as 75. The distance from the counter surface to the top of the wheelchair seat is 2. The total height from the floor to the top of the wheelchair seat is 77. The reach distance from the front of the wheelchair to the counter edge is 100.


PRINCIPE DES COMPTOIRS PMR

COMPTOIRS PAIEMENT


Localisation: GARE ROUTIERE- ZONE A

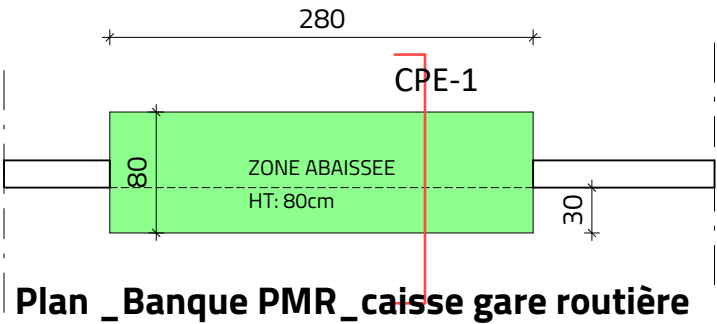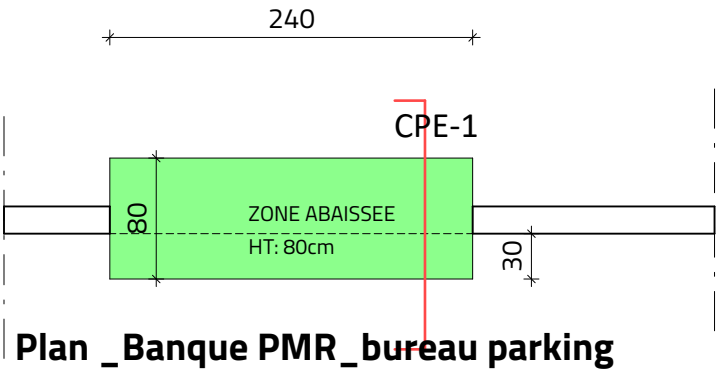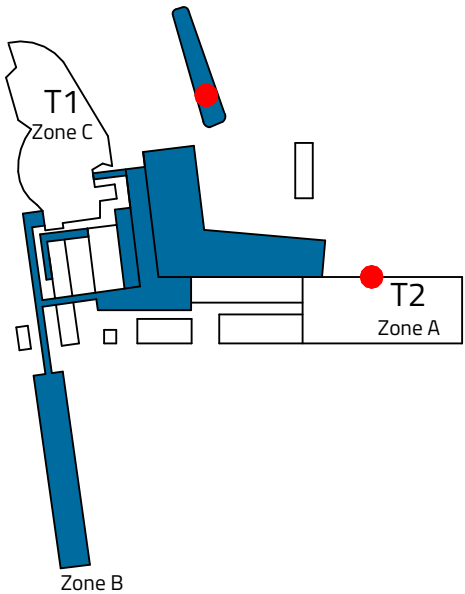

 ZONE ACCESSIBLE
PMR

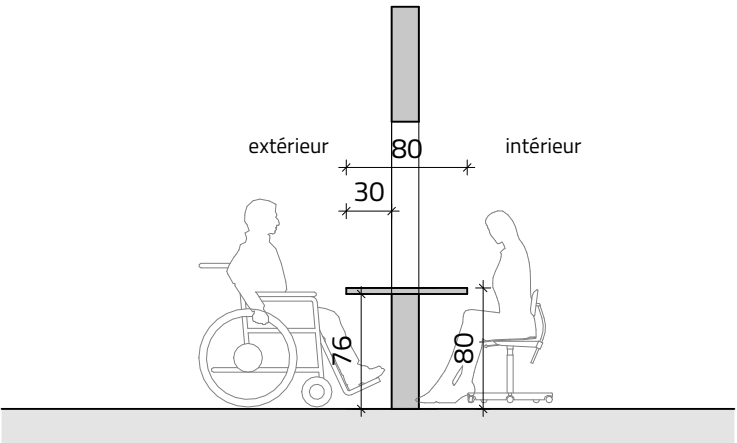

COUPE-1 / Ech. 1:50

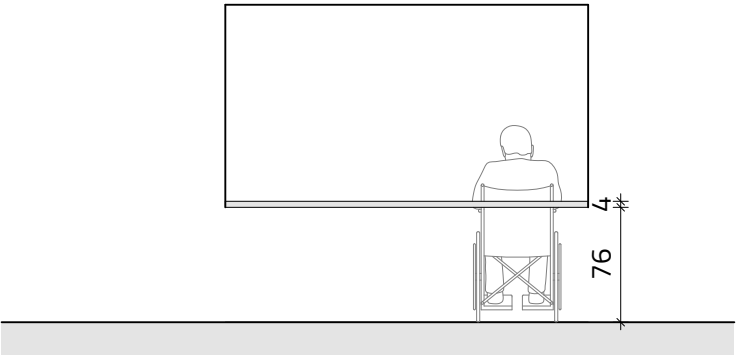

ELEVATION / Ech. 1:50

Aéroport Paris-Beauvais - Horizon 2030 - Projet de Modernisation de l'Aéroport					EMETTEUR AMD		     																	
TITRE DETAILS COMPTOIRS PAIEMENT					VALIDE PAR AG		ECHELLE 1 : 50 @3		PROJET	EMETTEUR	PHASE	TYPE	SPEC	BATIMENT	NIV	NO. CHRONO	INDICE	DATE						
					BVA		AMD		PC		PLA								PC39.7		00		17/11/2025	
																							PAGE: 4/4	