

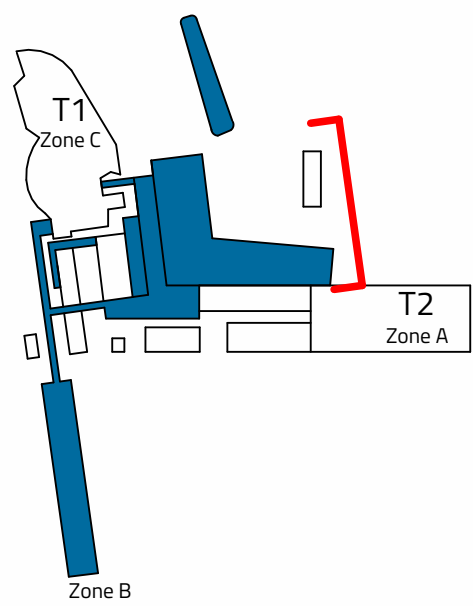
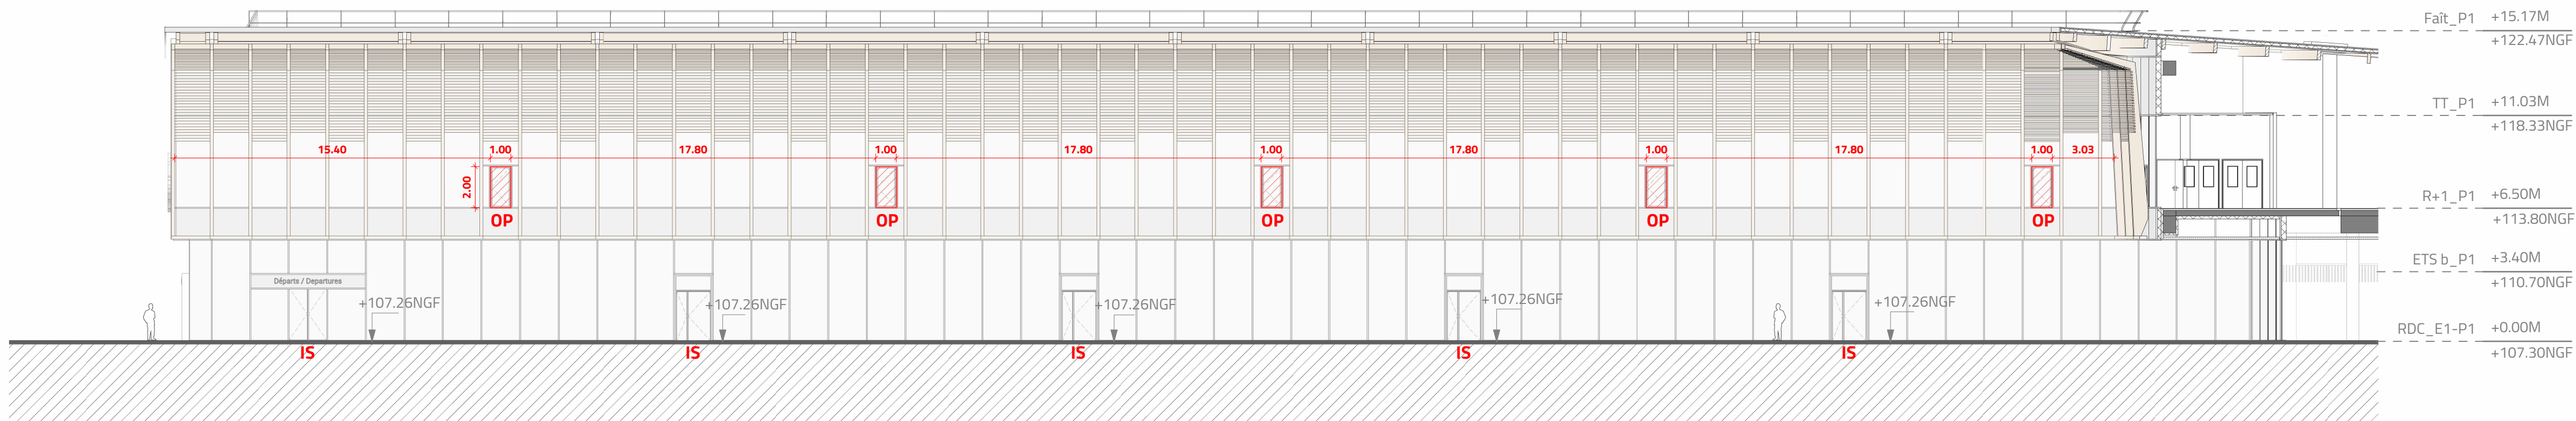
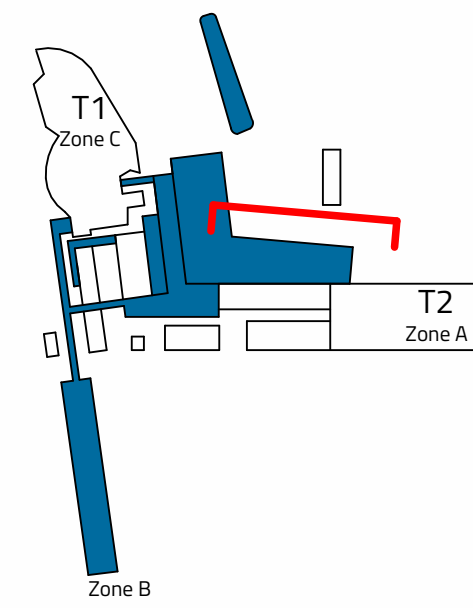


FACADE - FACADE ACCESSIBLE

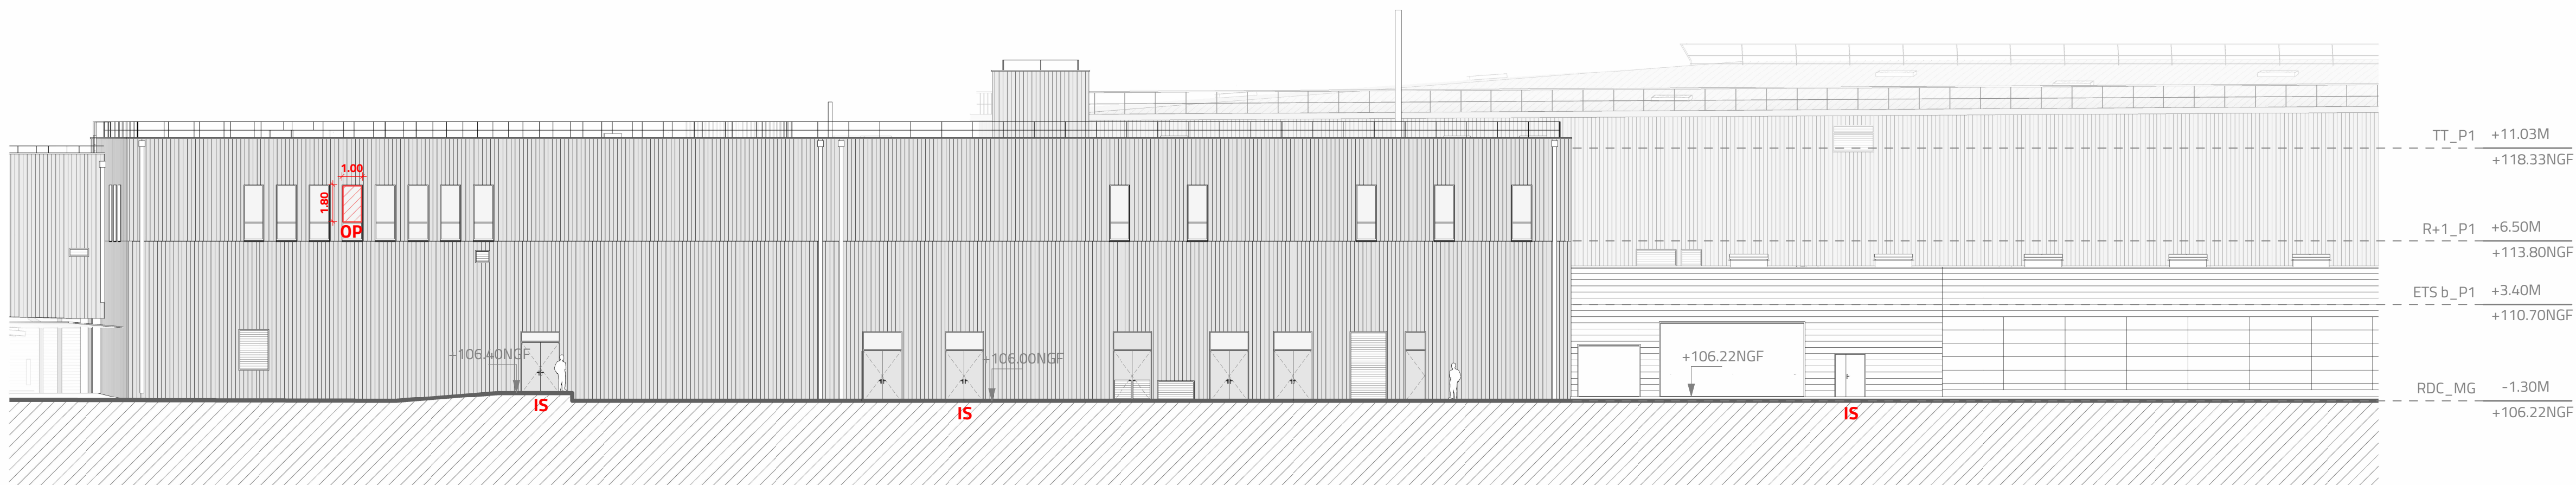


FACADE OUEST - FACADE ACCESSIBLE

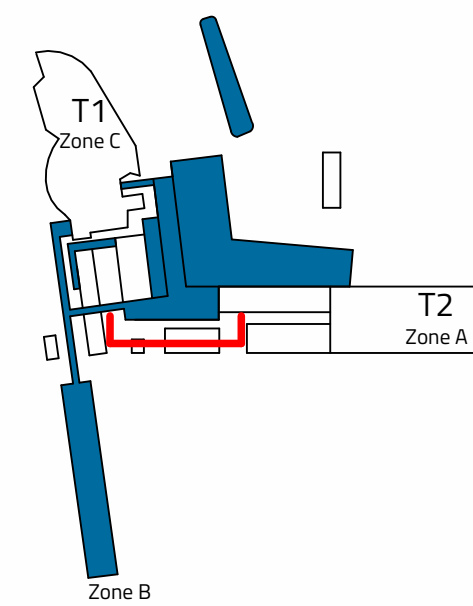

FACADE EST - ACCES COMPLEMENTAIRE AU R+1

LEGENDE :

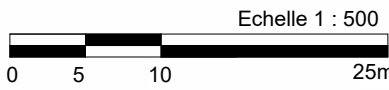

00 DÉPÔT PC 17/11/2025

Ind : Modifications : Date :

Toutes les dimensions sont en centimètres, sauf indication contraire.

Vérifier toutes les mesures sur site. La précision des dessins des bâtiments existants n'est pas garantie.

Ce plan doit être lu conjointement avec le cahier des charges. Toute divergence doit être immédiatement signalée à l'émetteur.

Ce plan reste la propriété intellectuelle de l'émetteur et ne peut être reproduit, en tout ou partie, sans son autorisation.

Projet :
Aéroport Paris-Beauvais - Horizon 2030 -
Projet de Modernisation de l'Aéroport



Maître d'Ouvrage :



Contrôleur Technique :




CSSI :



CSPS :




Constructeurs :

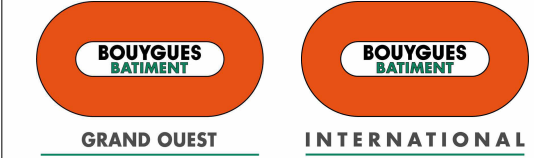

Architecte :



Concepteurs Structure :

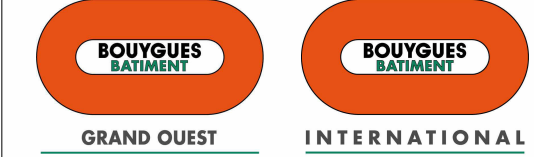

Concepteur CET :



Concepteur Aéroportuaire :



Emetteur du Document :



Titre :

FACADES - MOYENS DE SECOURS

PC40.5

Date :

17/11/2025

Validé par :

AG

Echelle :

1 : 200

Phase :

PC

Codification :

PROJET : BVA | AMO | PC | PLA | TYPE : PC | SPEC : PLA | BATIMENT : PC40.5 | NO. : 00

No Projet : Statut :

Taille de Papier : A1