

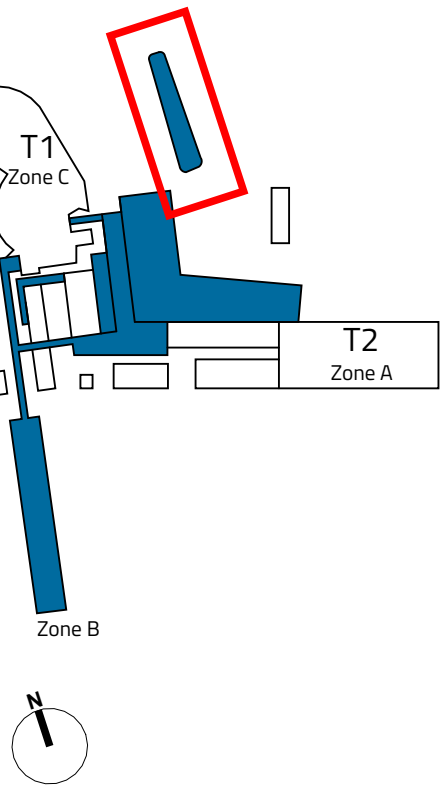


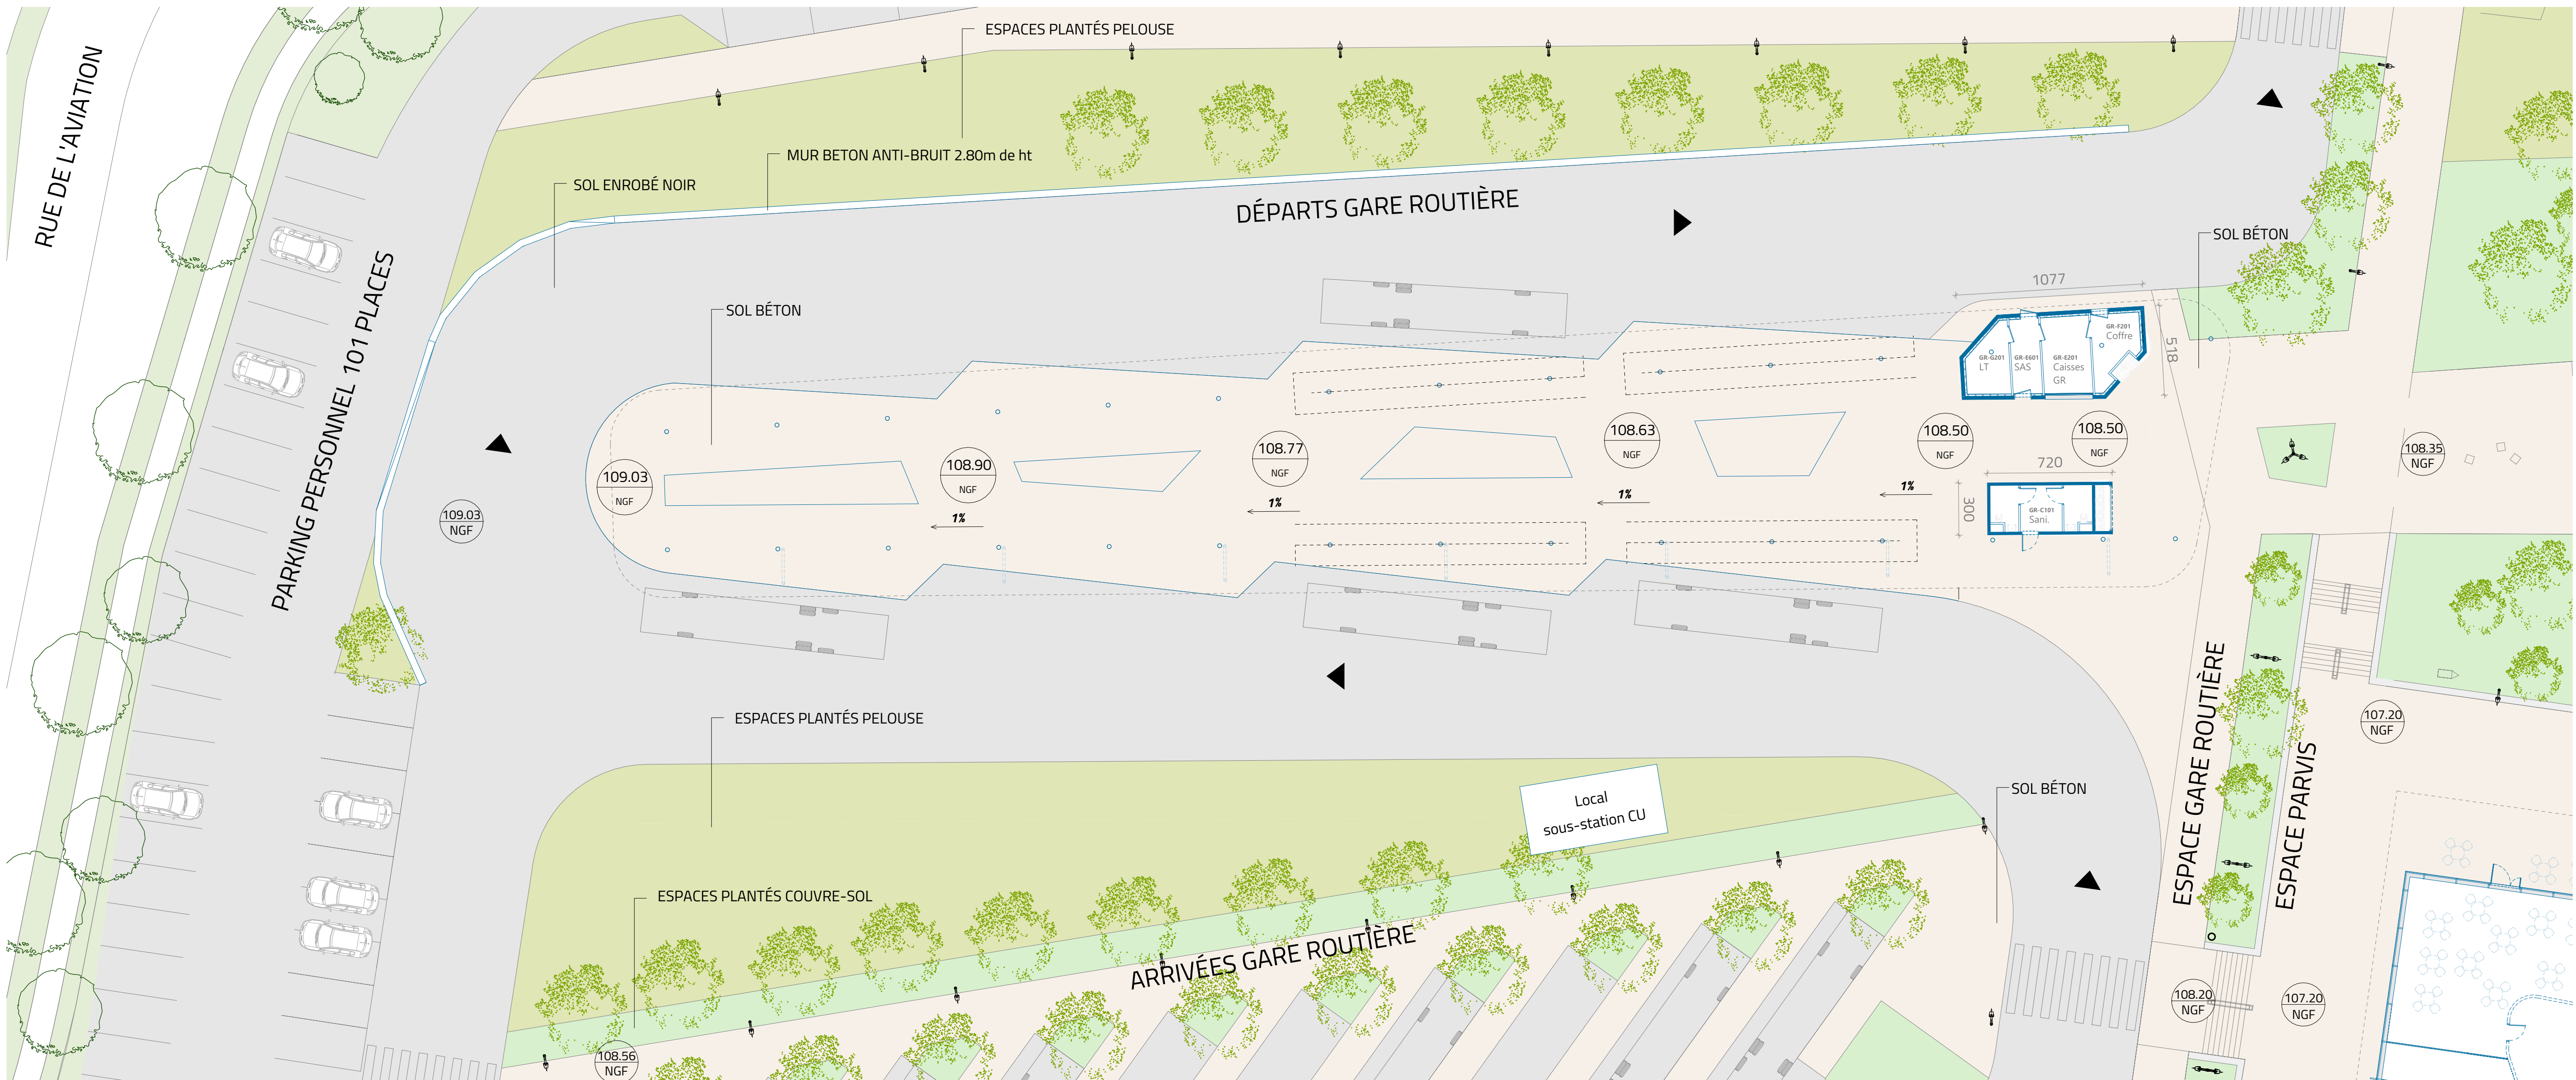




PLAN DE TOITURE
GARE ROUTIÈRE

— EXISTANT CONSERVÉ
— NOUVELLE CONSTRUCTION

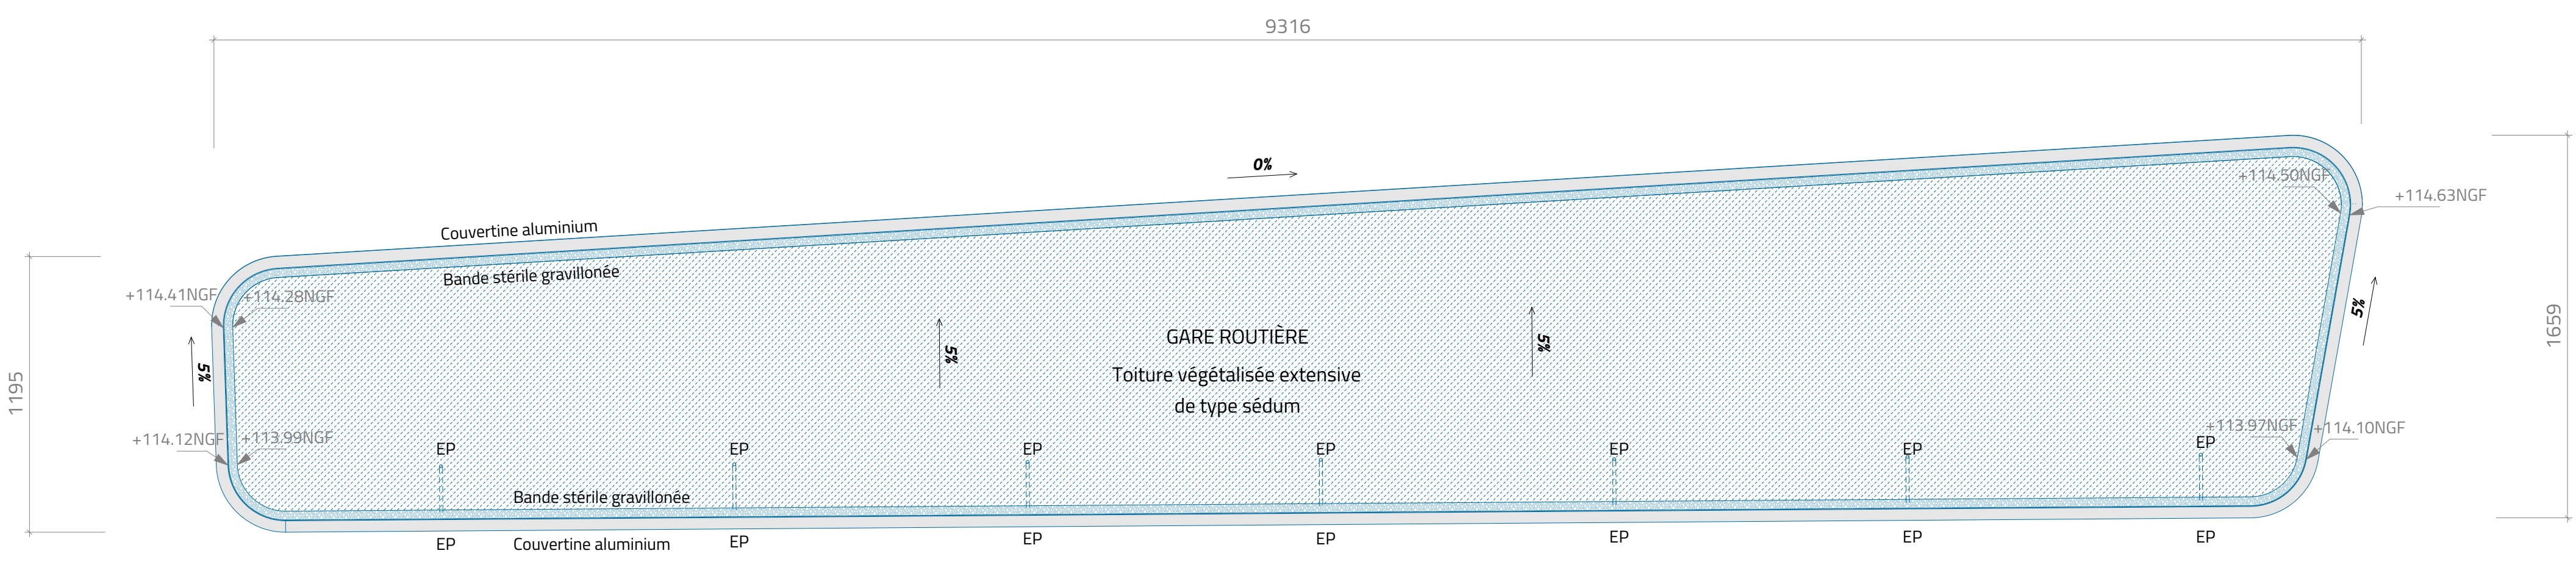


PLAN DE RDC
GARE ROUTIÈRE

— EXISTANT CONSERVÉ
— NOUVELLE CONSTRUCTION

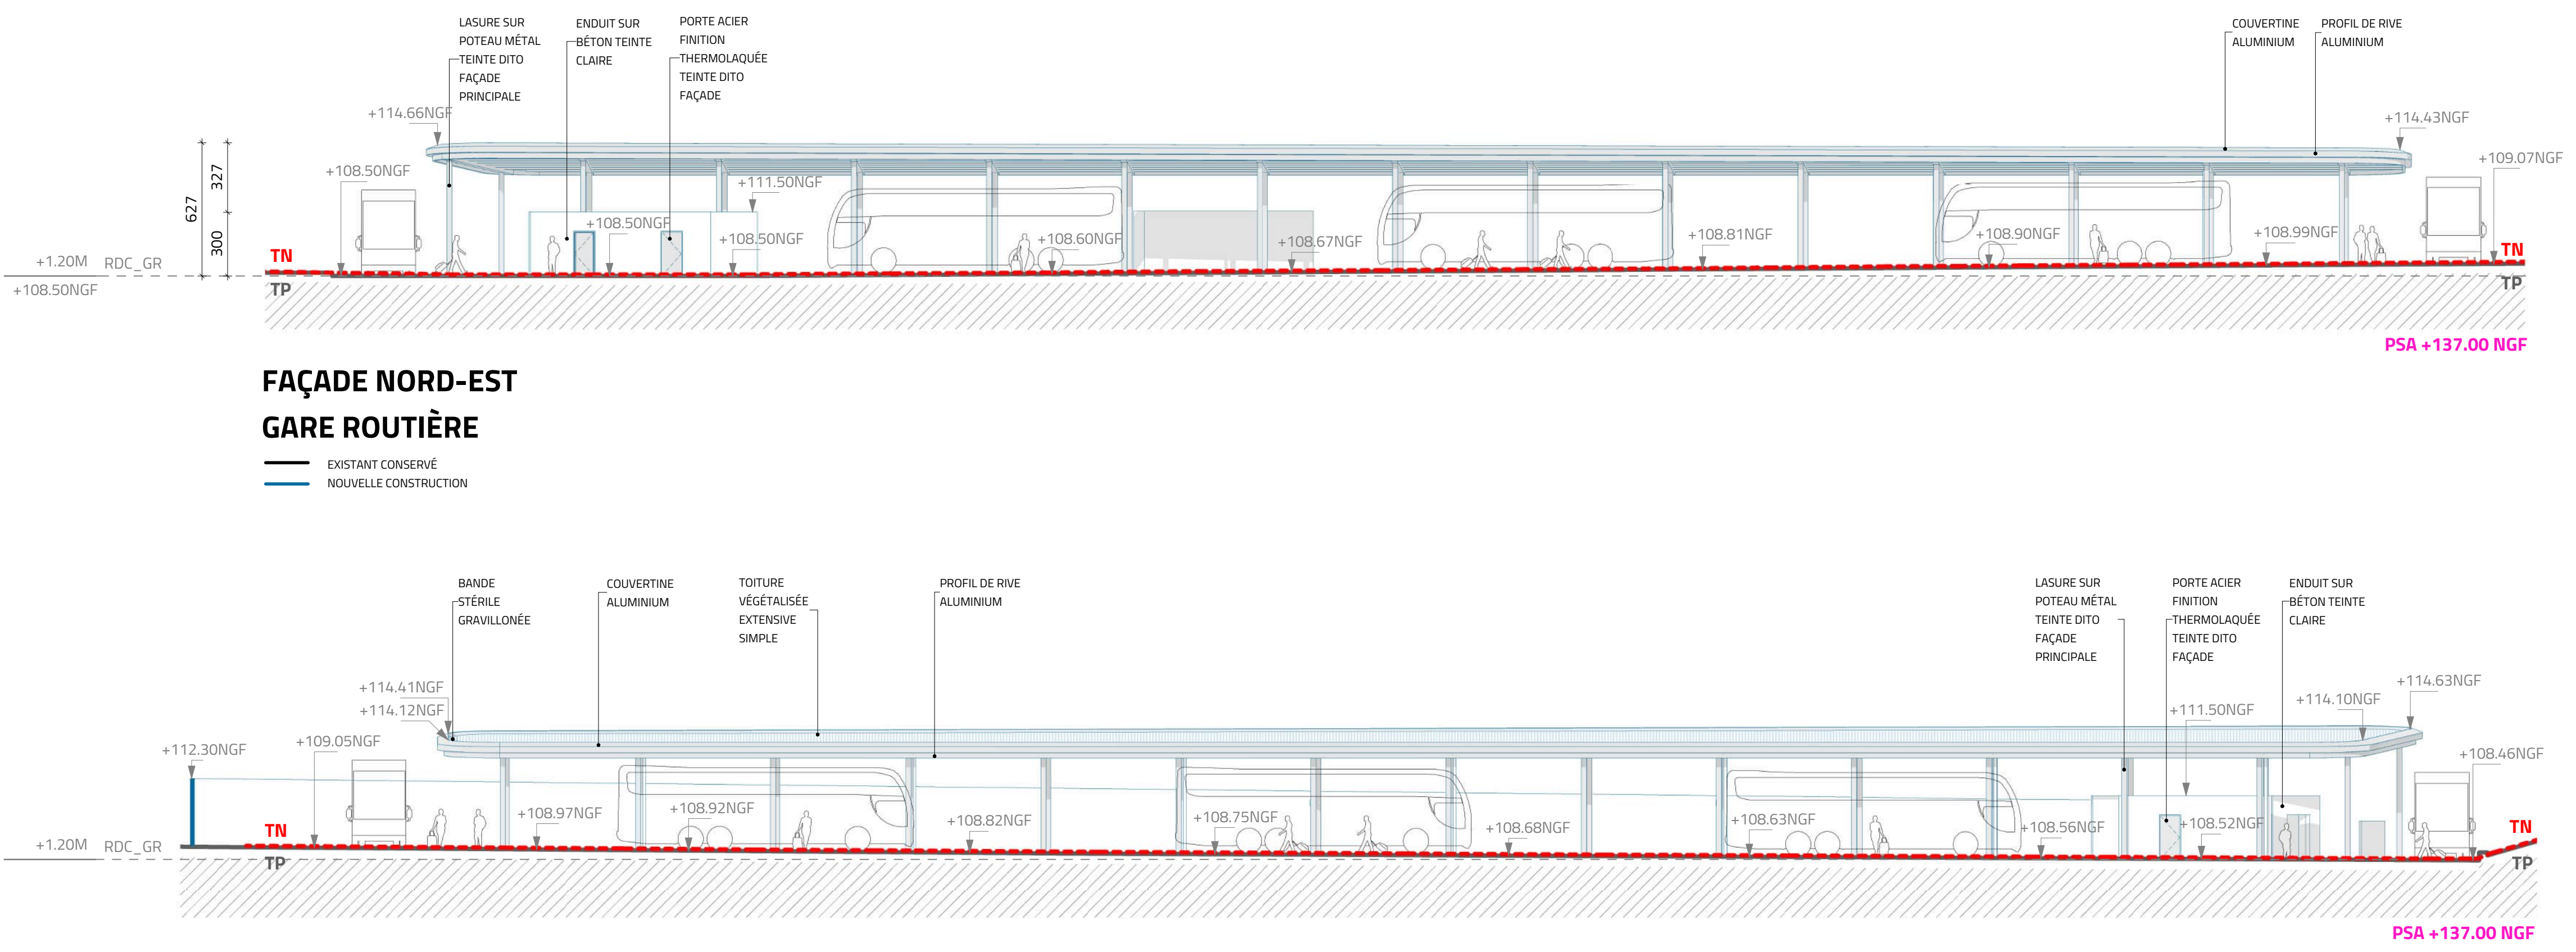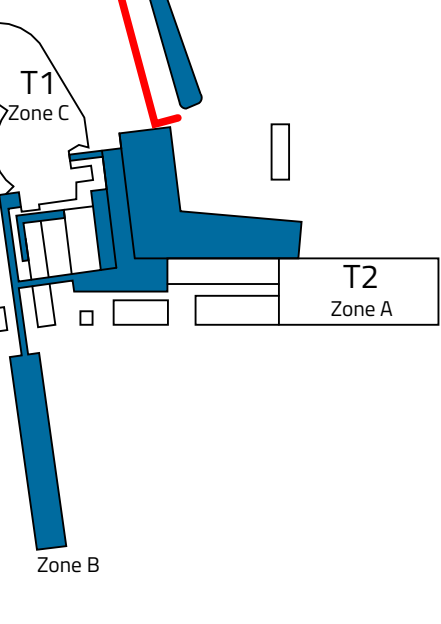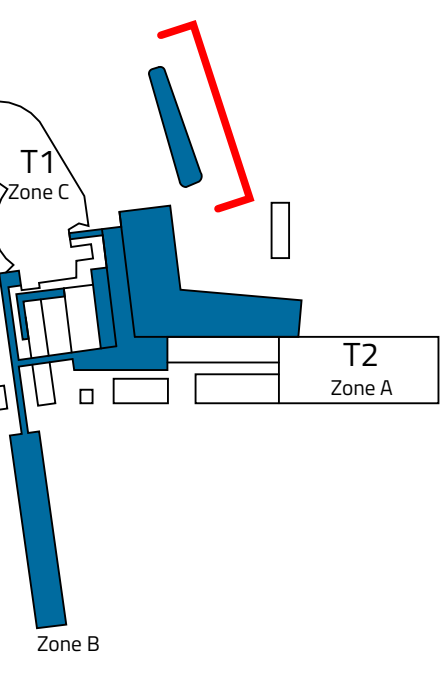




FAÇADE NORD-EST
GARE ROUTIÈRE

— EXISTANT CONSERVÉ
— NOUVELLE CONSTRUCTION

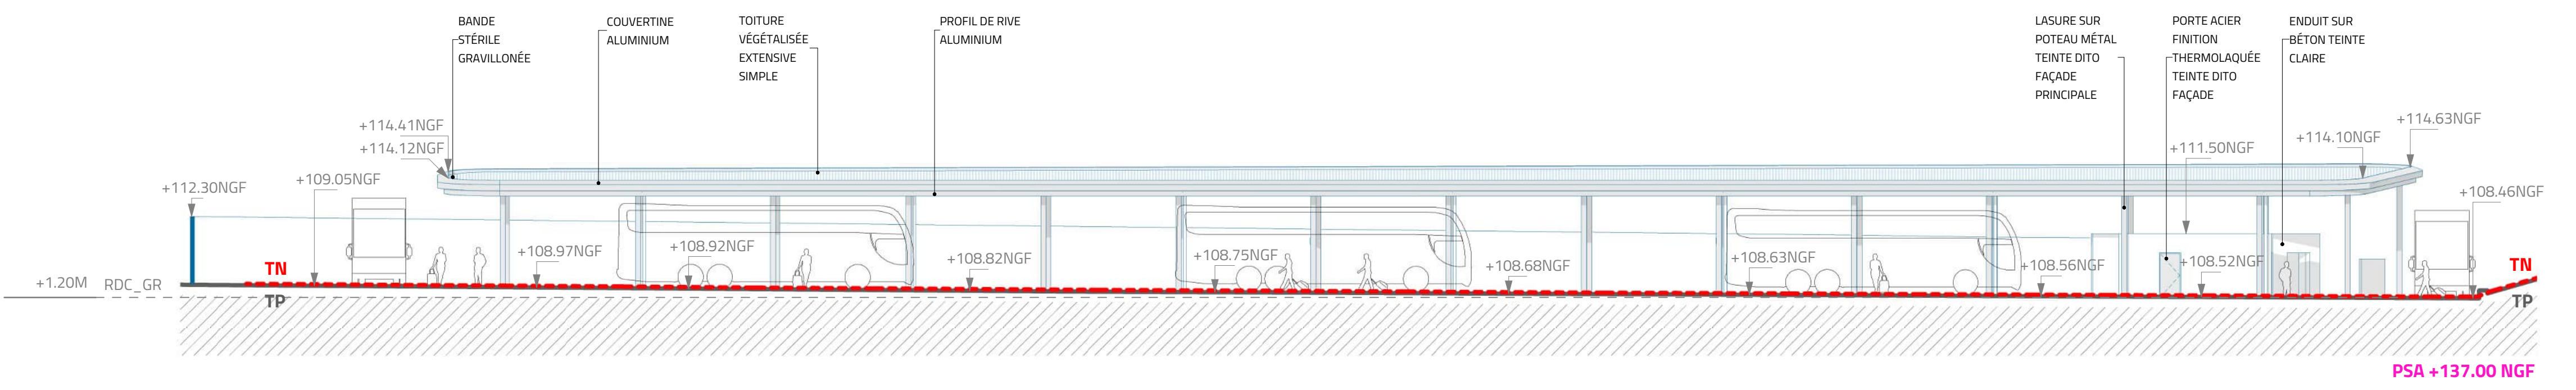


FAÇADE SUD-OUEST
GARE ROUTIÈRE

— EXISTANT CONSERVÉ
— NOUVELLE CONSTRUCTION

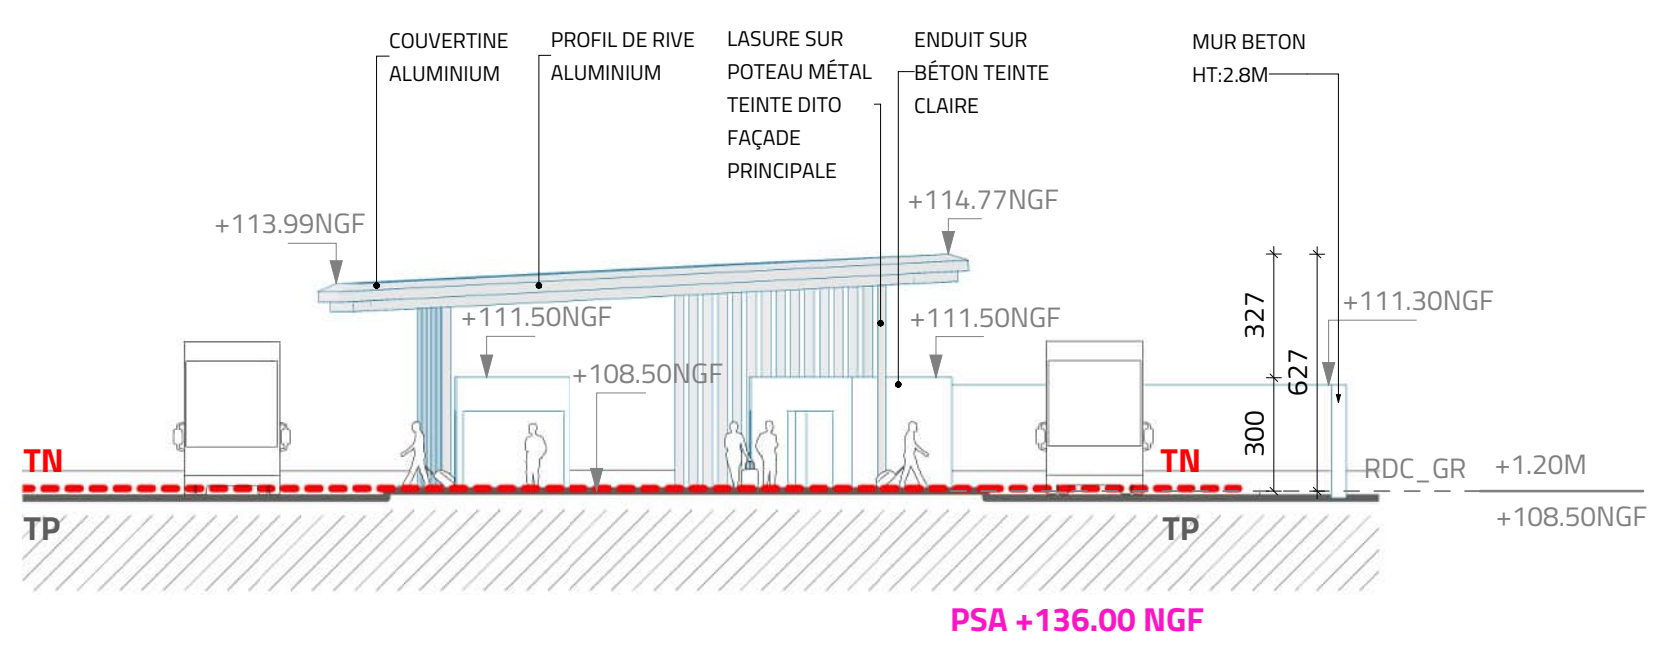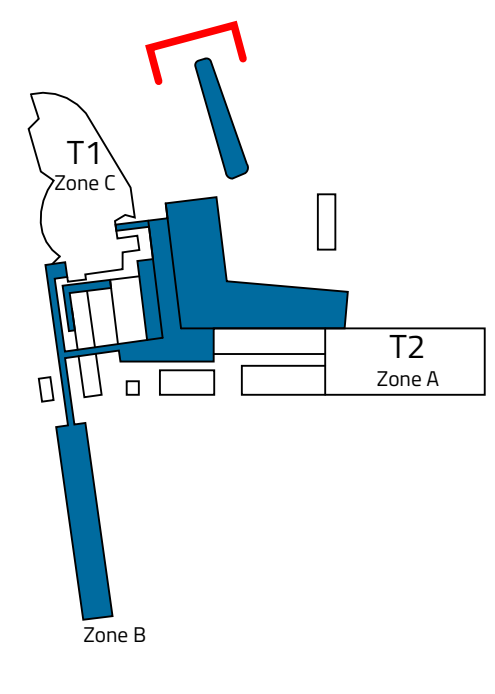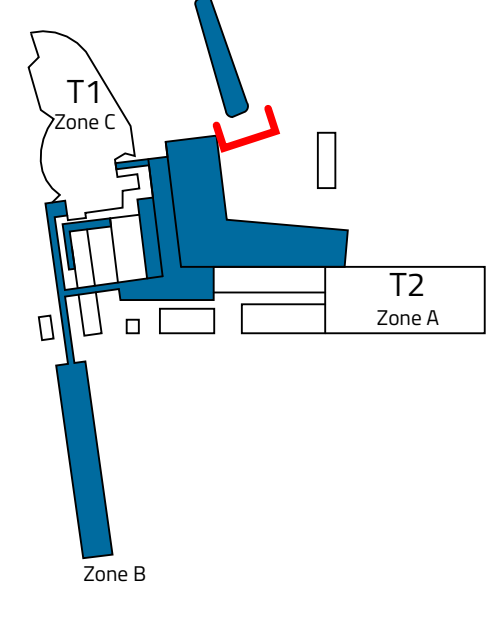

FAÇADE PIGNON SUD-EST
GARE ROUTIÈRE

— EXISTANT CONSERVÉ
— NOUVELLE CONSTRUCTION

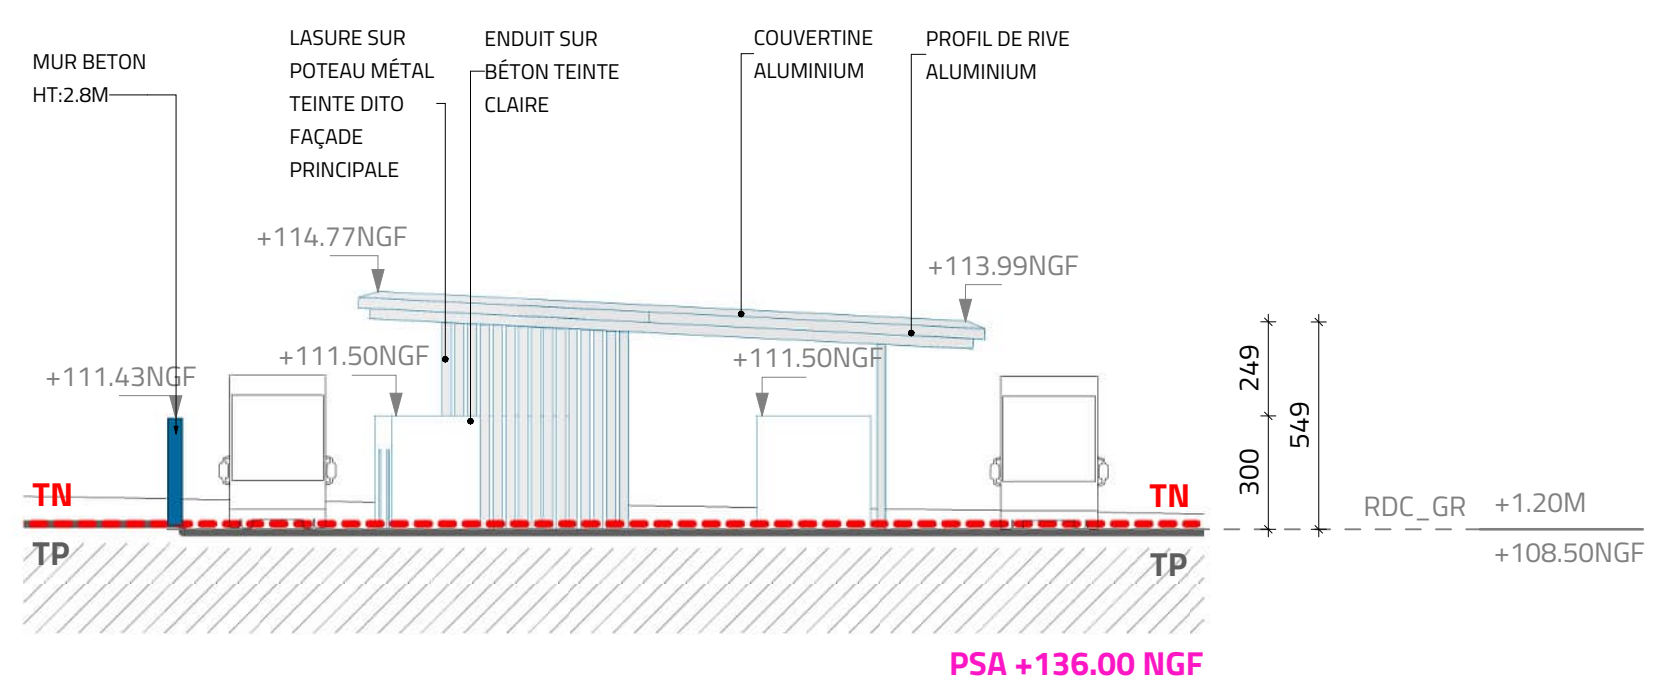

FAÇADE PIGNON NORD-OUEST
GARE ROUTIÈRE