


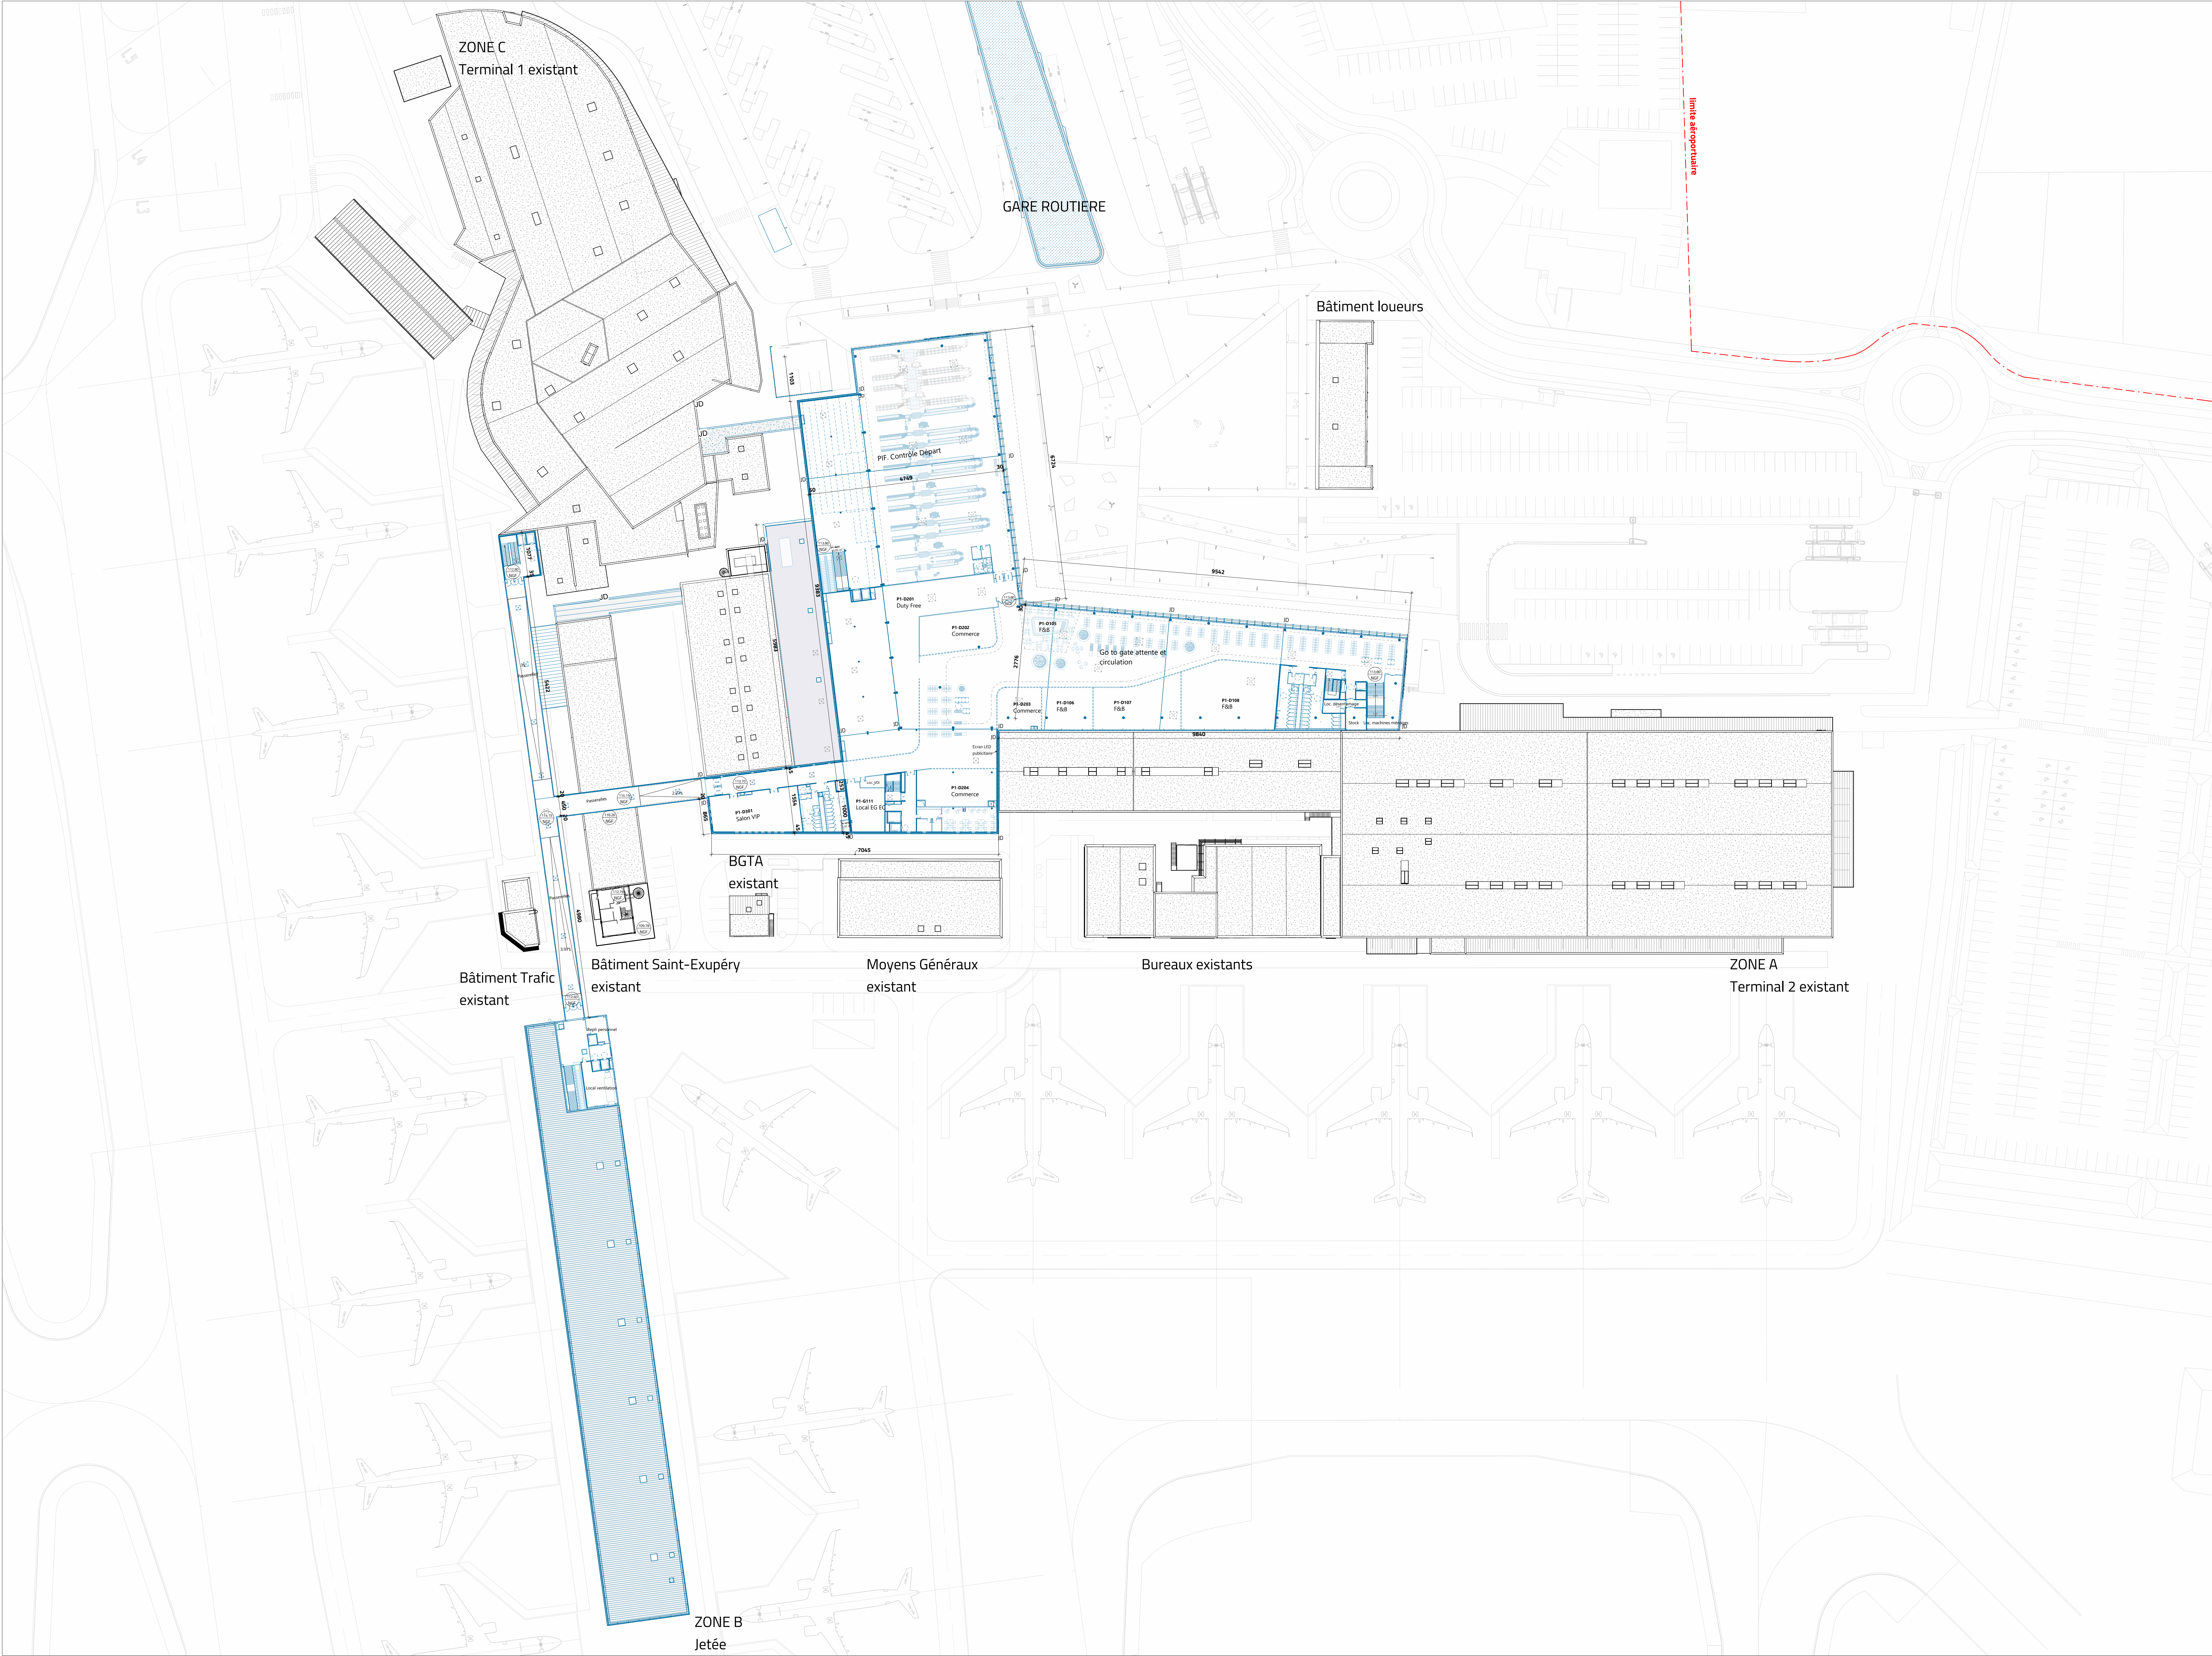

**LEGENDE :**

- Limite aéroportuaire
- Existant conservé
- Nouvelle construction
- Prestation hors-marché

Echelle 1 : 500

0 5 10 25m

|     |                 |            |
|-----|-----------------|------------|
| 00  | DEPOT PC        | 17/11/2025 |
| Ind | Modifications : | Date       |

Toutes les dimensions sont en centimètres, sauf indication contraire.

Veuillez noter les mesures sur site. La précision des données des éléments extérieurs n'est pas garantie.

Ce plan doit être lu conjointement avec le cahier des charges. Toute divergence doit être immédiatement signalée à l'architecte.

Ce plan n'est qu'une représentation schématisée de l'ensemble et ne peut être utilisé, en tout ou partie, sans son autorisation.

Projet :

Aéroport Paris-Beauvais - Horizon 2030 -  
Projet de Modernisation de l'Aéroport

Maitre d'Ouvrage :

**Aéroport Paris — Beauvais**

Contrôleur Technique :

**ALPES CONTRÔLES**  
Construction & Exploitation

CSS :

**egis**

CSPS :

**SOCOTEC**

Constructeurs :

**BOUYGUES EXISTANT** **BOUYGUES EXISTANT**  
GRAND OUEST INTERNATIONAL

Architecte :

**Ameller Dubois**

Concepteurs Structure :

**BOUYGUES EXISTANT** **BOUYGUES EXISTANT**  
GRAND OUEST INTERNATIONAL

Concepteur CET :

**egis**

Concepteur Aéroportuaire :

**egis avia**

Emetteur du Document :

**Ameller Dubois**  
ARCHITECTES ASSOCIÉS

Titre :

**PLAN ETAGE**

**ANX.5**

|      |            |              |    |
|------|------------|--------------|----|
| Date | 17/11/2025 | Validé par : | AG |
| Etat | 1 : 500    | Phase :      | PC |

|              |           |        |        |        |        |        |        |        |        |
|--------------|-----------|--------|--------|--------|--------|--------|--------|--------|--------|
| PROJET       | INTERIEUR | PROJET | PROJET | PROJET | PROJET | PROJET | PROJET | PROJET | PROJET |
| BVA          | AMD       | PC     | PLA    | ANX.5  | 00     |        |        |        |        |
| N° de Projet | 0001      | Etat   |        | Table  |        |        |        |        |        |
|              |           |        |        | Page   |        |        |        |        |        |

**A0**

LA PROPRIÉTÉ DU DROIT D'AUTEUR SUR CE DESSIN EST CONSERVÉE PAR L'ÉMETTEUR DONT LE CONSENTEMENT DOIT ÊTRE OBTENU AVANT TOUTE UTILISATION OU REPRODUCTION DU DESSIN OU DE TOUTE PARTIE DE CELUI-CI.