
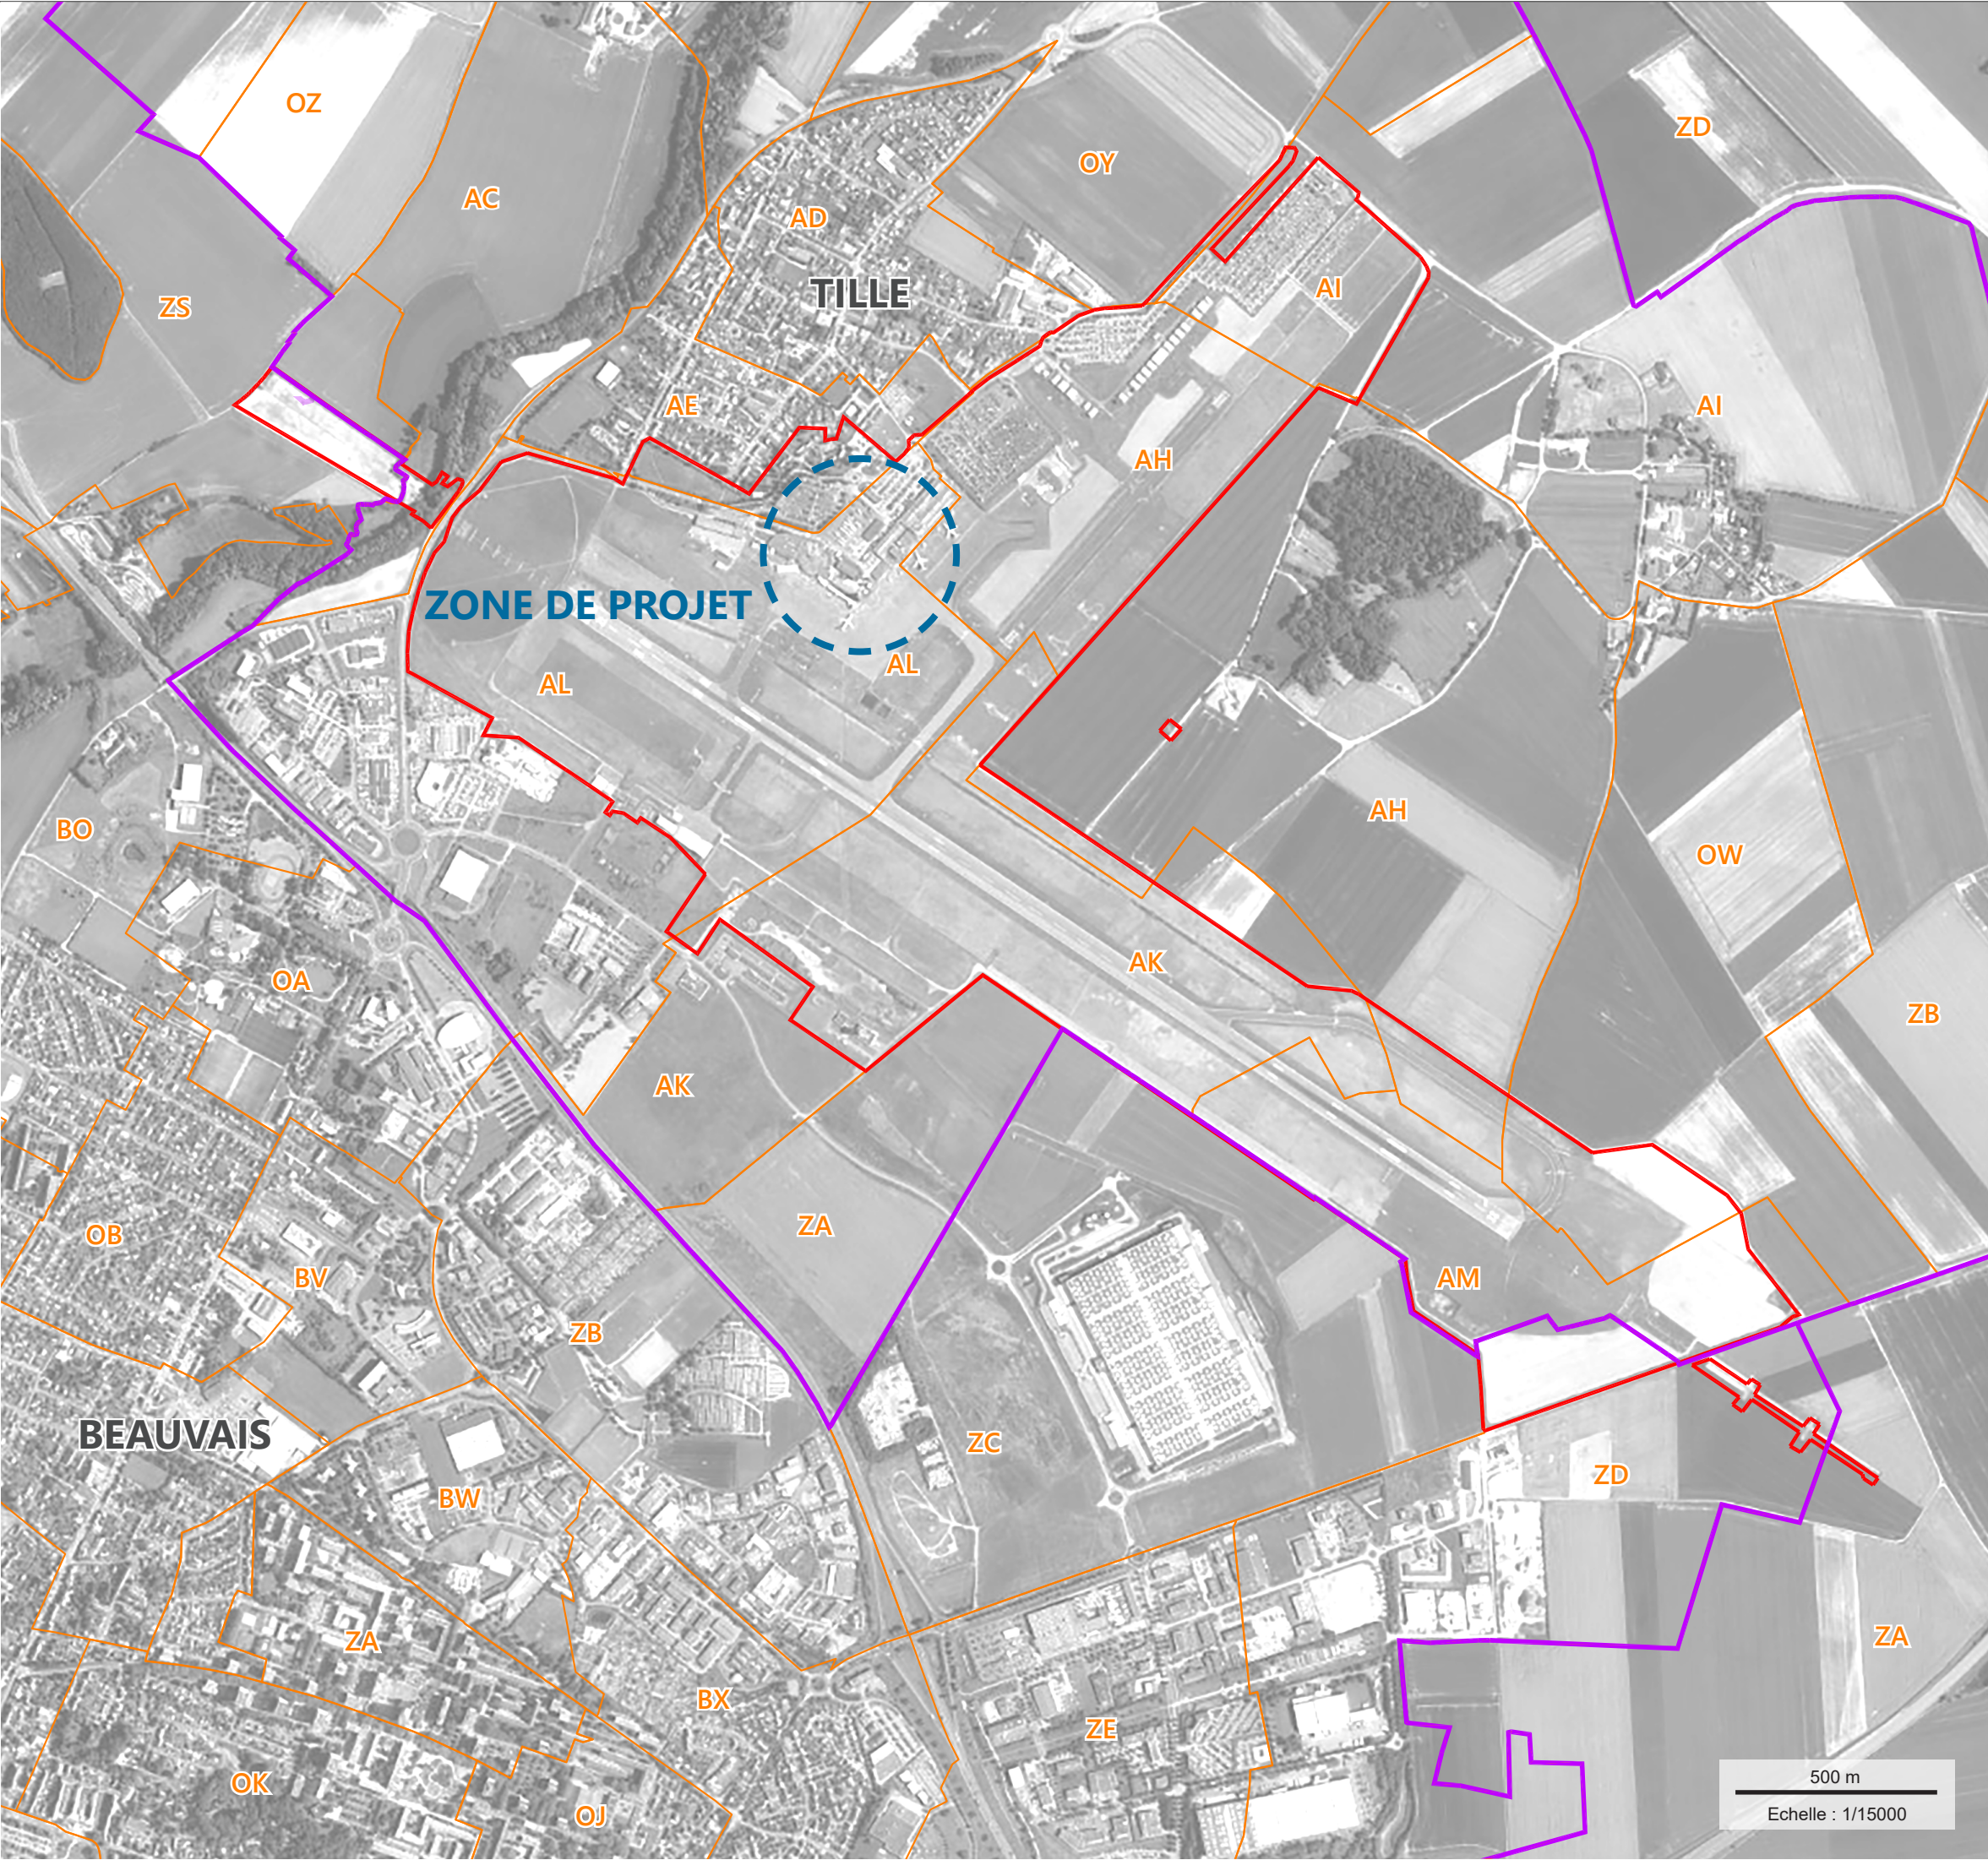


- LIMITE COMMUNALE
- LIMITE PARCELLAIRE
- LIMITE AEROPORTUAIRE
- CHEMIN DE RONDE
- LIMITE SECTION
- PROJET

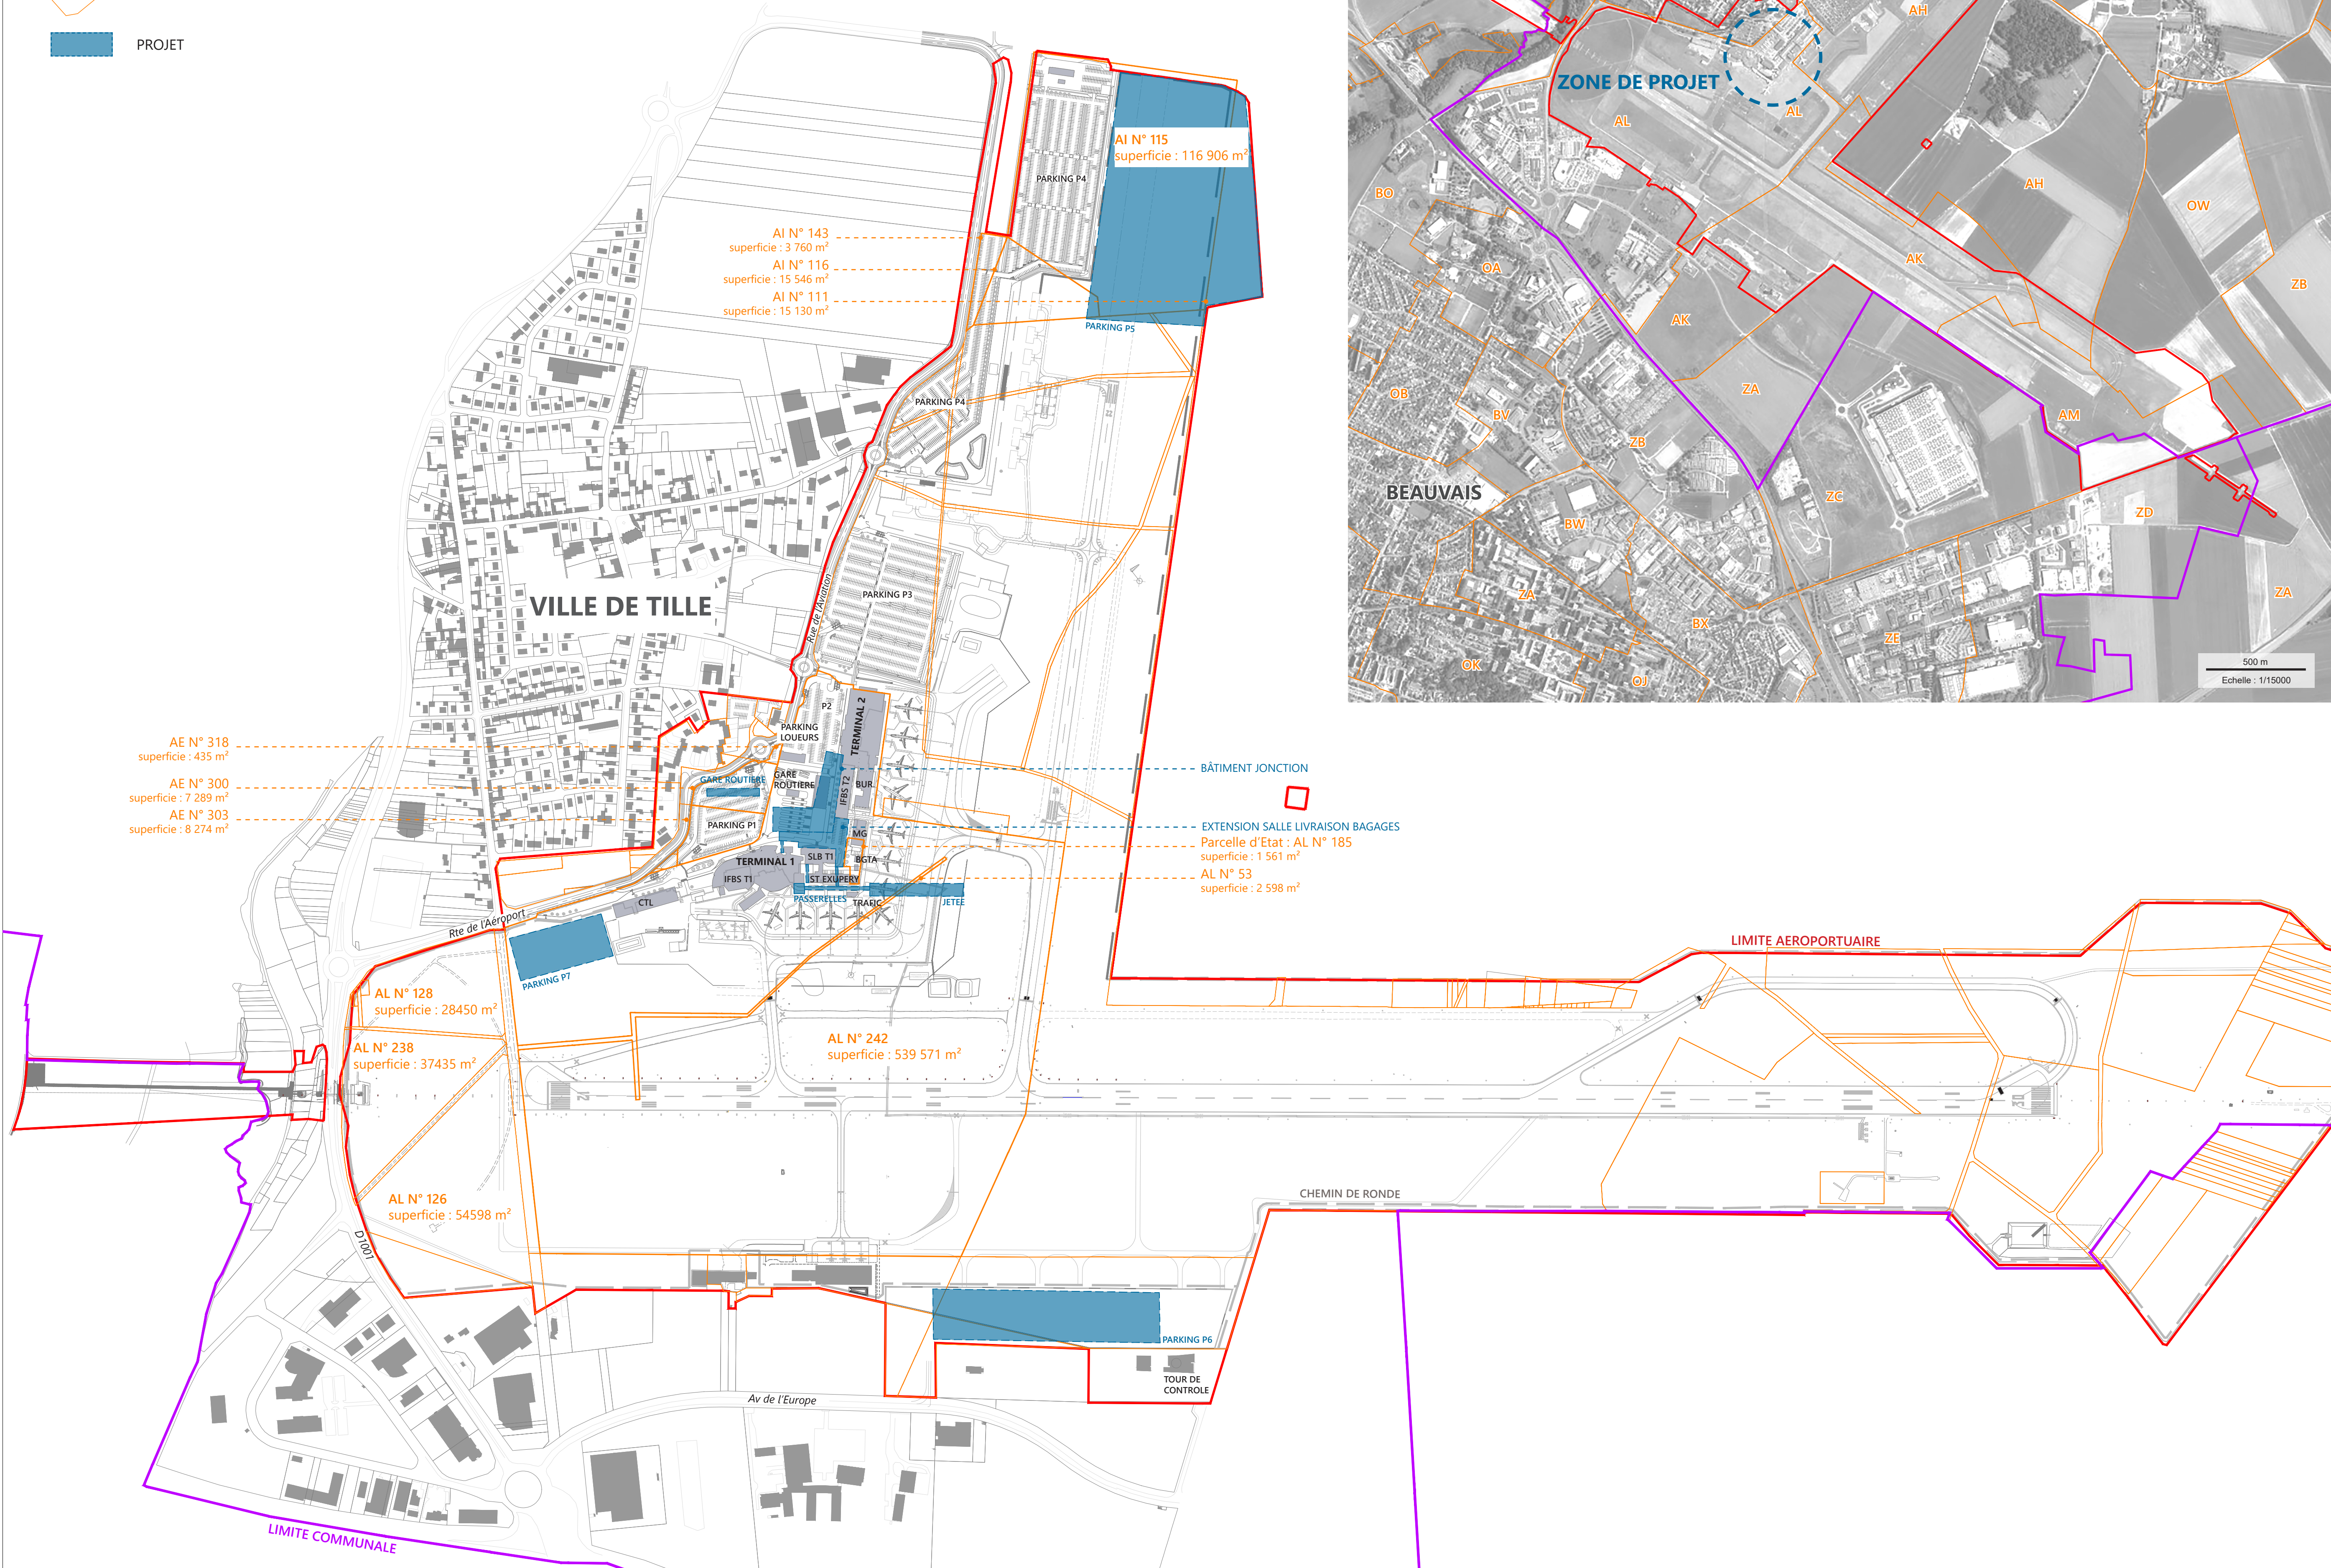

Echelle 1 : 5000

0 50 100 250m

17/11/2025

Ind : Modifications :

Date :

Toutes les dimensions sont en centimètres, sauf indication contraire.

Vérifier toutes les mesures sur site. La précision des dessins des bâtiments existants n'est pas garantie.

Ce plan doit être lu conjointement avec le cahier des charges. Toute divergence doit être immédiatement signalée à l'émetteur.

Ce plan reste la propriété intellectuelle de l'émetteur et ne peut être reproduit, en tout ou partie, sans son autorisation.

Projet :

AEROPORT DE BEAUVAIS-TILLE

Maître d'Ouvrage :

Contrôleur Technique :

ALPES CONTRÔLES
Construction & Exploitation

CSSI :

CSPS :

Constructeurs :

Architecte :

Ameller Dubois

Concepteurs Structure :

Concepteur CET :

Concepteur Aéroportuaire :

Emetteur du Document :

Titre :

PLAN DE SITUATION

PC1

Date : 17/11/2025

Validé par : AG

Echelle : 1 : 5000

Phase : **PC**

Codification :

PROJET	EMETTEUR	PHASE	TYPE	SPEC	BATIMENT	REV	NO CORON	IND
BVA	AMD	PC	PLA					PC1 00

No Projet :

Statut :

Taille de Page :

A1

LA PROPRIÉTÉ DU DROIT D'AUTEUR SUR CE DESSIN EST CONSERVÉE PAR L'ÉMETTEUR DONT LE CONSENTEMENT DOIT ÊTRE OBTENU AVANT TOUTE UTILISATION OU REPRODUCTION DU DESSIN OU DE TOUTE PARTIE DE CELUI-CI.