


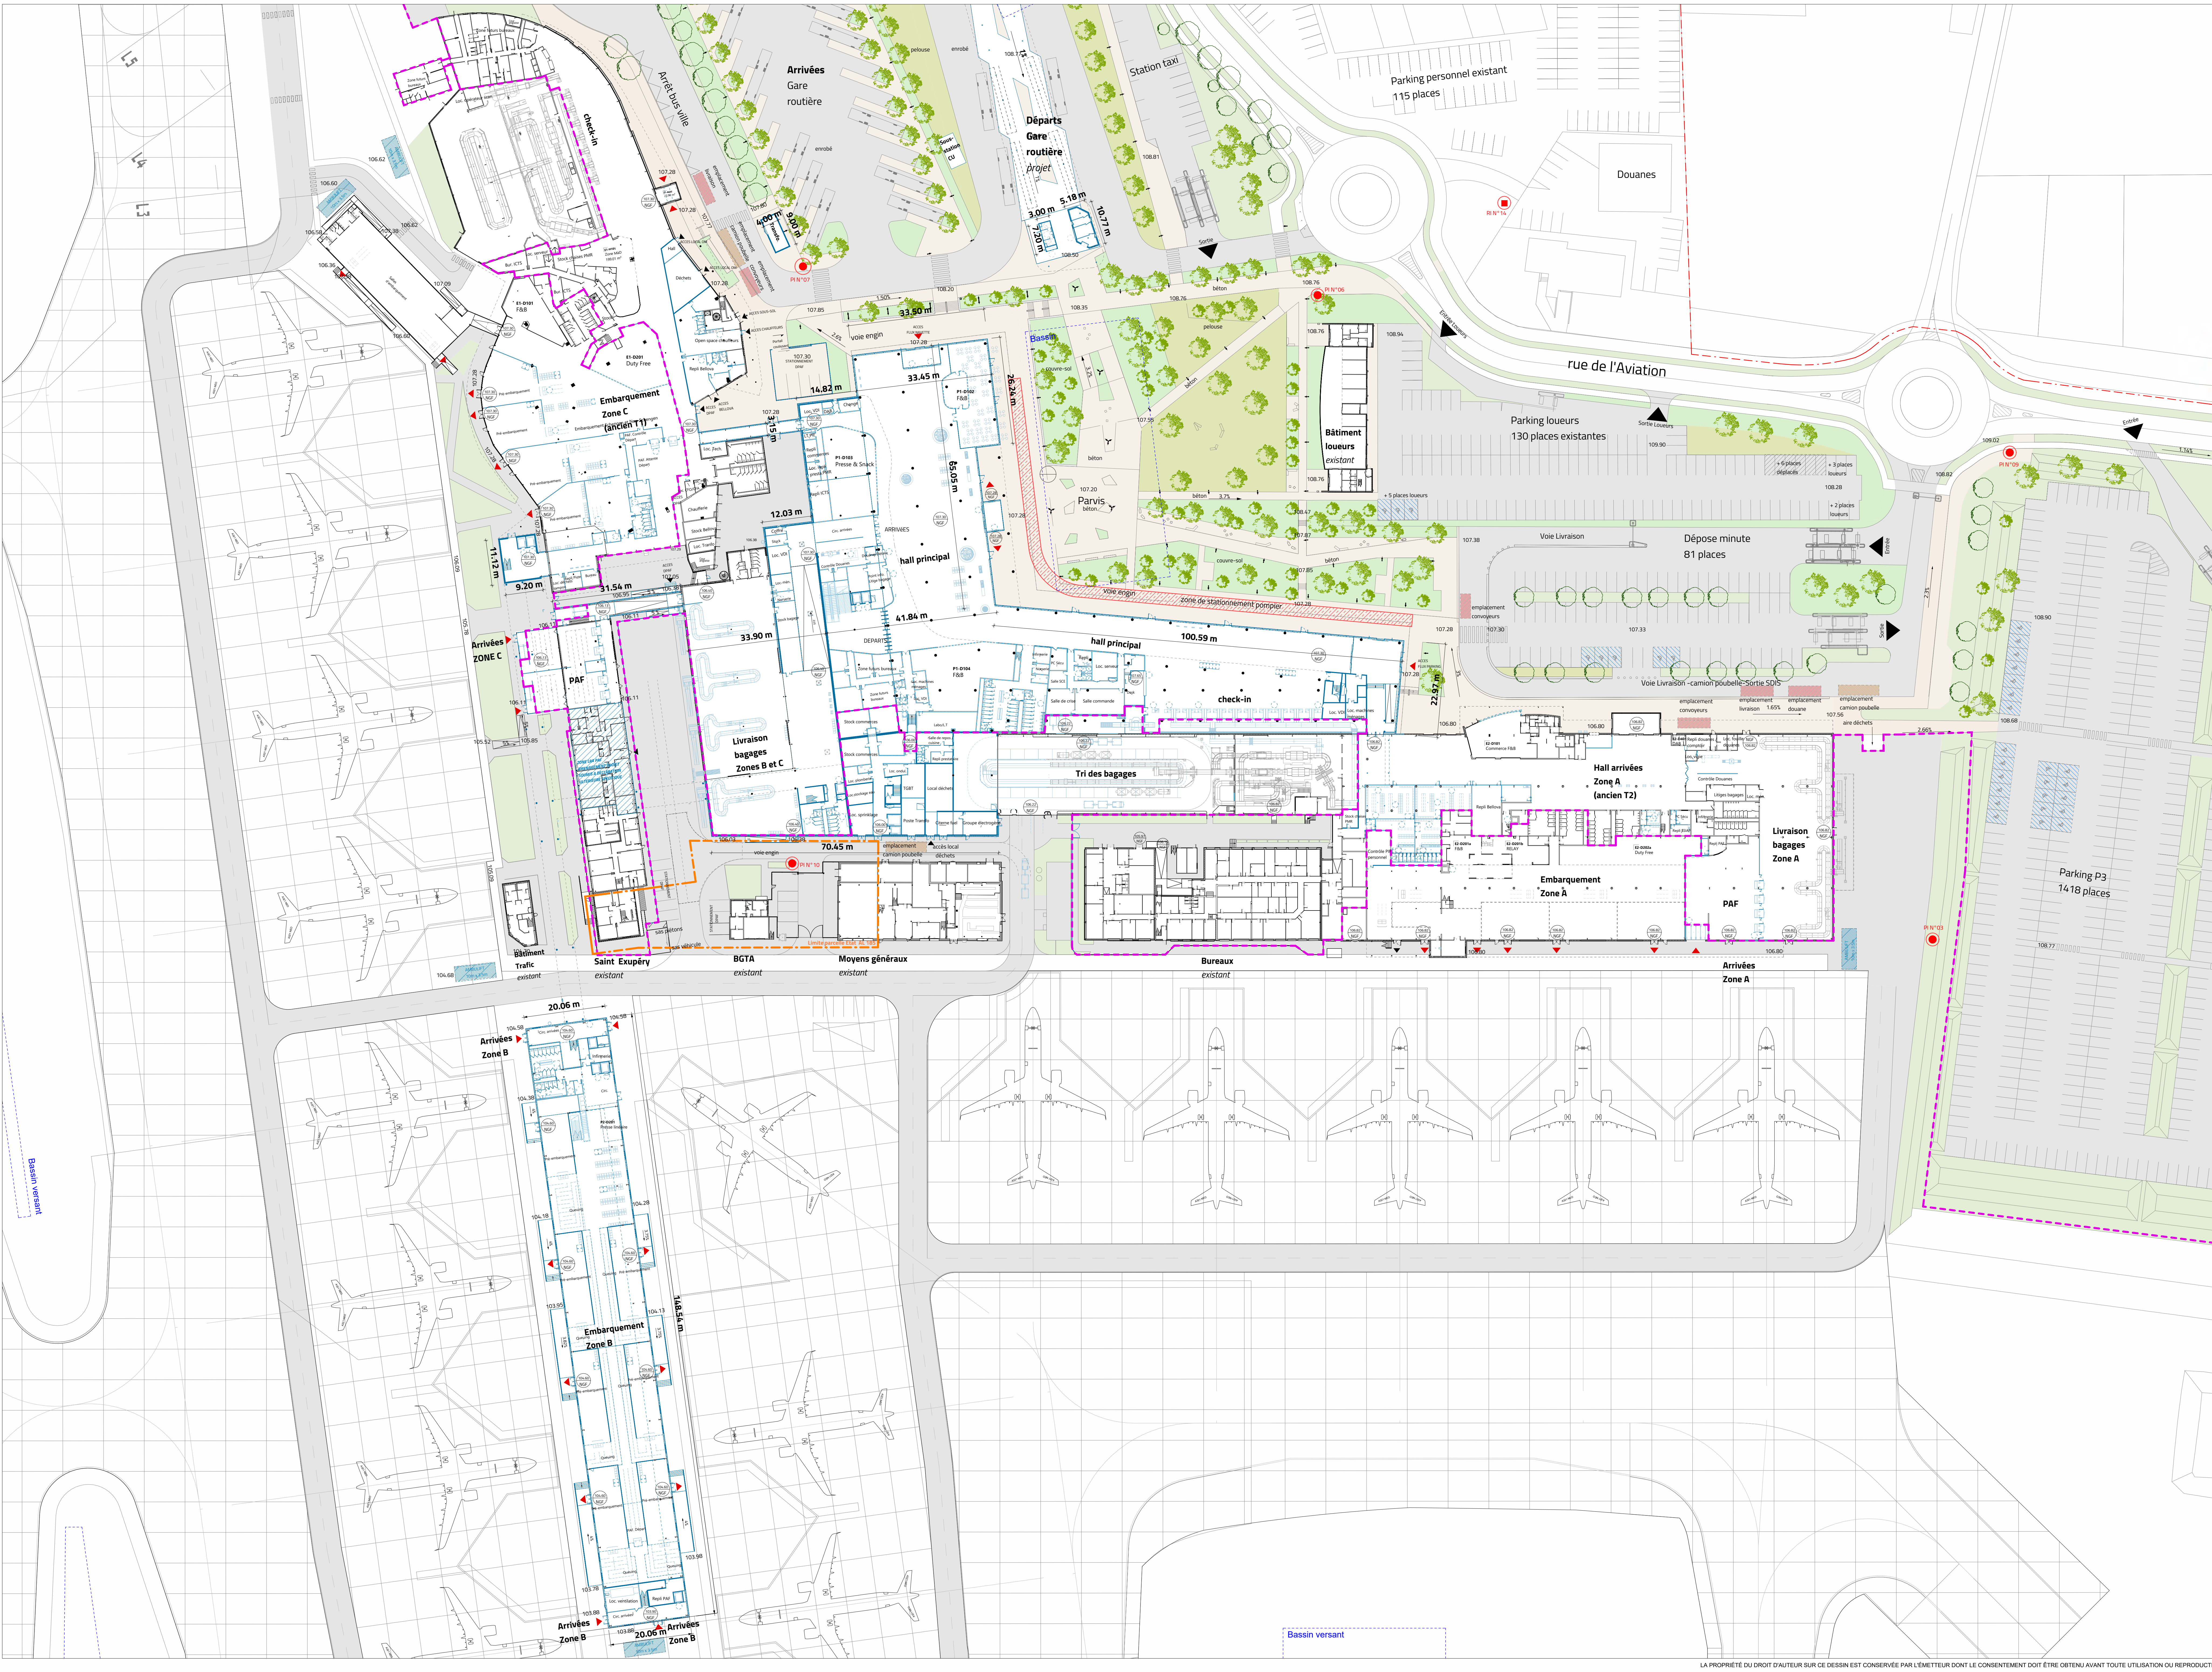

LEGENDE :

- Limite aéroportuaire
- Limite zone côté ville / zone côté piste
- Limite parcelle Etat
- Limite cadastre
- Existant conservé
- Nouvelle construction
- Espaces vert conservé
- Espaces verts projet_couvre-sol
- Espaces verts projet_gazon
- Sol béton
- Voie enrobée
- Voie enrobée
- Voie piste
- Arbres projet
- Arbres existants
- Bassin rétention
- Ambuilt
- Emplacement livraisons/convoyeurs
- Emplacement camion poubelle
- Places parking PMR
- Poteau incendie
- Réserve incendie

Echelle 1 : 500
0 5 10 20m

00 DÉPOT PC 11/11/2025
Ind Modifications :
Toutes les dimensions sont en centimètres, sauf indication contraire.
Veuillez noter les mesures sur site. La vérification des données des bâtiments existants n'est pas garantie.
Ce plan doit être lu conjointement avec le cahier des charges. Toute divergence doit être immédiatement signalée à l'architecte.
Ce plan n'est pas un document contractuel, il ne peut être utilisé, en tout ou partie, sans son autorisation.

Projet :
Aéroport Paris-Beauvais - Horizon 2030 -
Projet de Modernisation de l'Aéroport

Aéroport Paris — Beauvais

Maître d'Ouvrage :
bellova

Contrôleur Technique :
ALPES CONTRÔLES
Construction & Exploitation

CSST :
egis

CSPS :
SOCOTEC

Constructeurs :
BOUYGUES **BOUYGUES**
GRAND OUEST INTERNATIONAL

Architecte :
Ameller Dubois

Concepteurs Structure :
BOUYGUES **BOUYGUES**
GRAND OUEST INTERNATIONAL

Concepteur CIET :
egis

Concepteur Aéroportuaire :
egis avia

Emetteur du Document :
Ameller Dubois
ARTISAN ASSOCIÉS

Titre :
PLAN RDC ET AMENAGEMENTS EXTERIEURS

PC2.3
Date : 17/11/2025 Valable par : AG
Dessiné : 1 : 500 Phase : PC

PROJET	DATE	PROJET	DATE	PROJET	DATE	PROJET	DATE
BVA	AM	PC	PLA	PC	PLA	PC	PLA
17/11/2025	17/11/2025	17/11/2025	17/11/2025	17/11/2025	17/11/2025	17/11/2025	17/11/2025

LA PROPRIÉTÉ DU DROIT D'AUTEUR SUR CE DESSIN EST CONSERVÉE PAR L'ÉMETTEUR DONT LE CONSENTEMENT DOIT ÊTRE OBTENU AVANT TOUTE UTILISATION OU REPRODUCTION DU DESSIN OU DE TOUTE PARTIE DE CELUI-CI.