


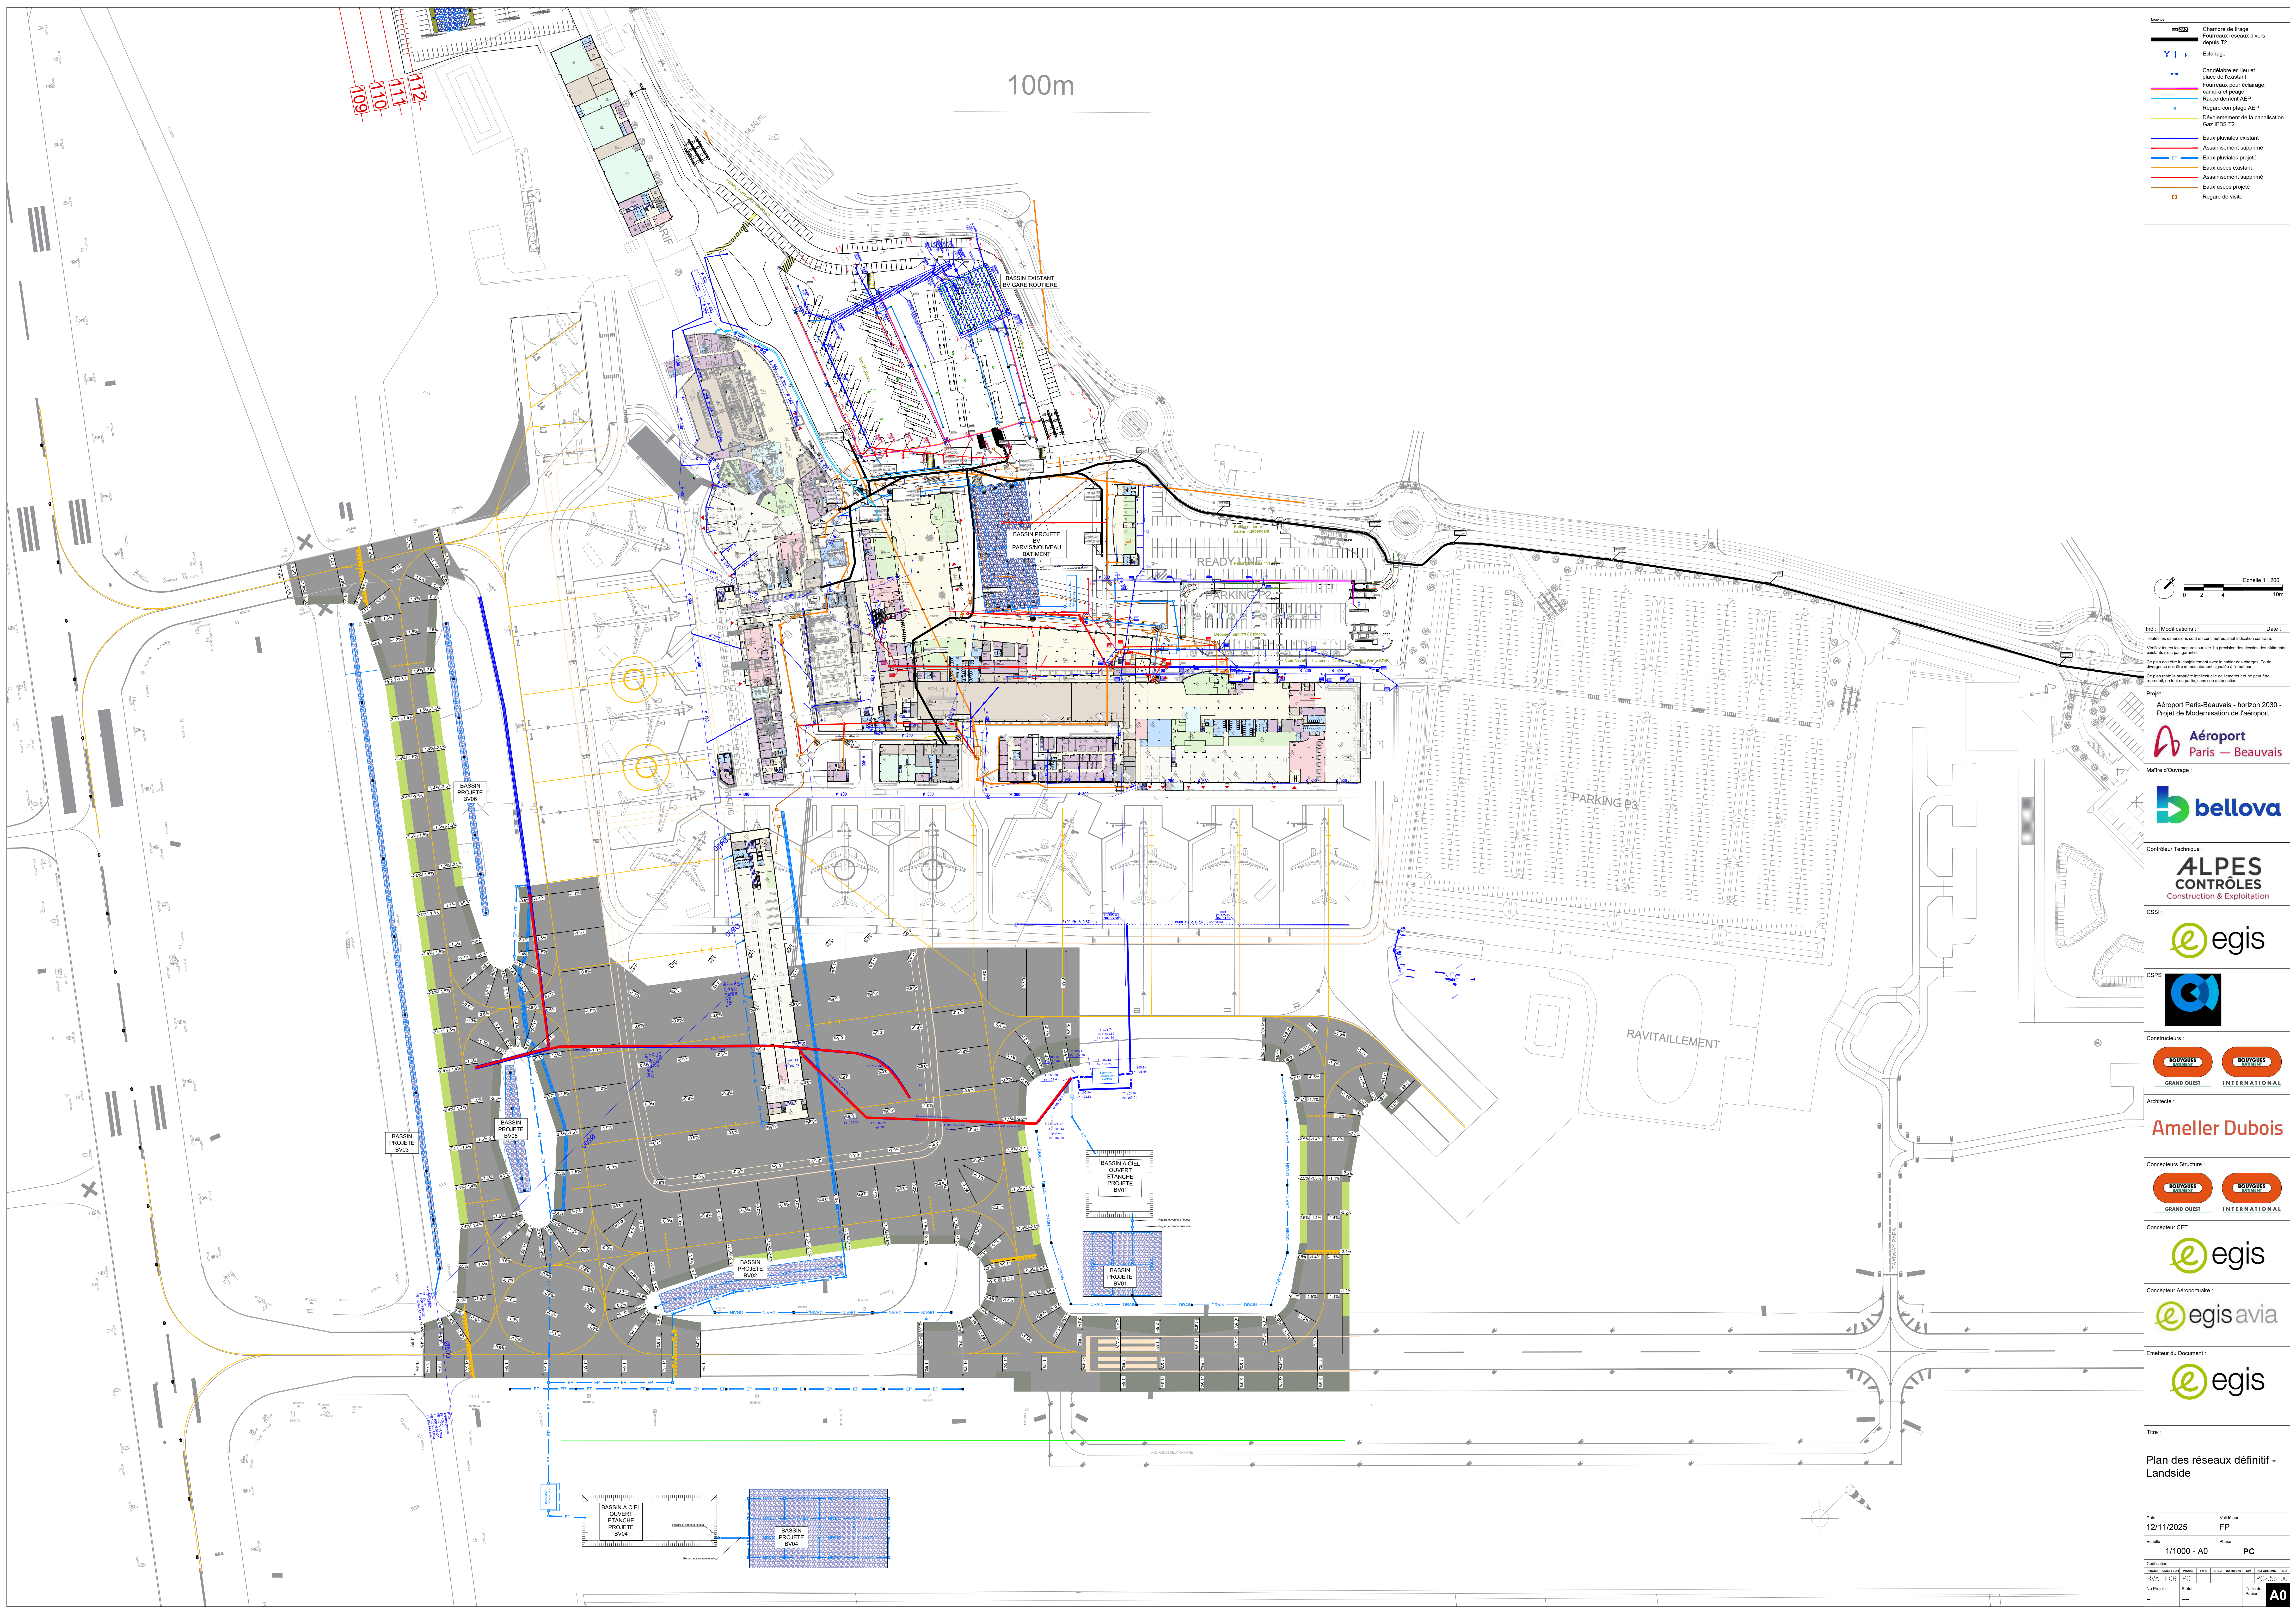

Legende

- Chambre de tirage
- Fourniture réseaux divers
- Sous-sol T2
- Eclairage
- Candélabre en lieu et place de l'existant
- Fourniture pour éclairage, câbles et piqués
- Raccordement AEP
- Régime contrainte AEP
- Dévolement de la canalisation
- Gaz P/B S T2
- Eaux pluviales existant
- Assainissement supprimé
- Eaux pluviales projeté
- Eaux usées existant
- Assainissement supprimé
- Eaux usées projeté
- Regard de visite

Ind Modifications : Date :

Toutes les dimensions sont en centimètres, sauf indication contraire.

Valable toutes les mesures en site. La présence des réseaux des bâtiments existants n'est pas garantie.

Ce plan doit être lu conjointement avec le plan des charges. Toute divergence doit être immédiatement signalée à l'émission.

Ce plan n'est qu'un document d'information et ne peut être utilisé, en tout ou partie, sans son autorisation.

Projet : Aéroport Paris-Beauvais - horizon 2030 - Projet de Modernisation de l'aéroport

Maître d'ouvrage : **Aéroport Paris - Beauvais**

Contrôleur Technique : **ALPES CONTRÔLES Construction & Exploitation**

CBSI : **egis**

CSPS : **egis**

Constructeurs : **BOUYGUES** **BOUYGUES**
GRAND OUEST INTERNATIONAL

Architecte : **Ameller Dubois**

Concepteurs Structure : **BOUYGUES** **BOUYGUES**
GRAND OUEST INTERNATIONAL

Concepteur CET : **egis**

Concepteur Aéroportuaire : **egis avia**

Emission du Document : **egis**

Titre : **Plan des réseaux définitif - Landside**

Date : 12/11/2025 Validé par : FP

Echelle : 1/1000 - A0 Phase : PC

Attribut	Intitulé	Phase	Type	Statut	Statut	Statut	Statut	Statut	Statut
BVA	EGE	PC	PC	PC	PC	PC	PC	PC	PC
Bo	Bo	Bo	Bo	Bo	Bo	Bo	Bo	Bo	Bo
Bo	Bo	Bo	Bo	Bo	Bo	Bo	Bo	Bo	Bo

A0