


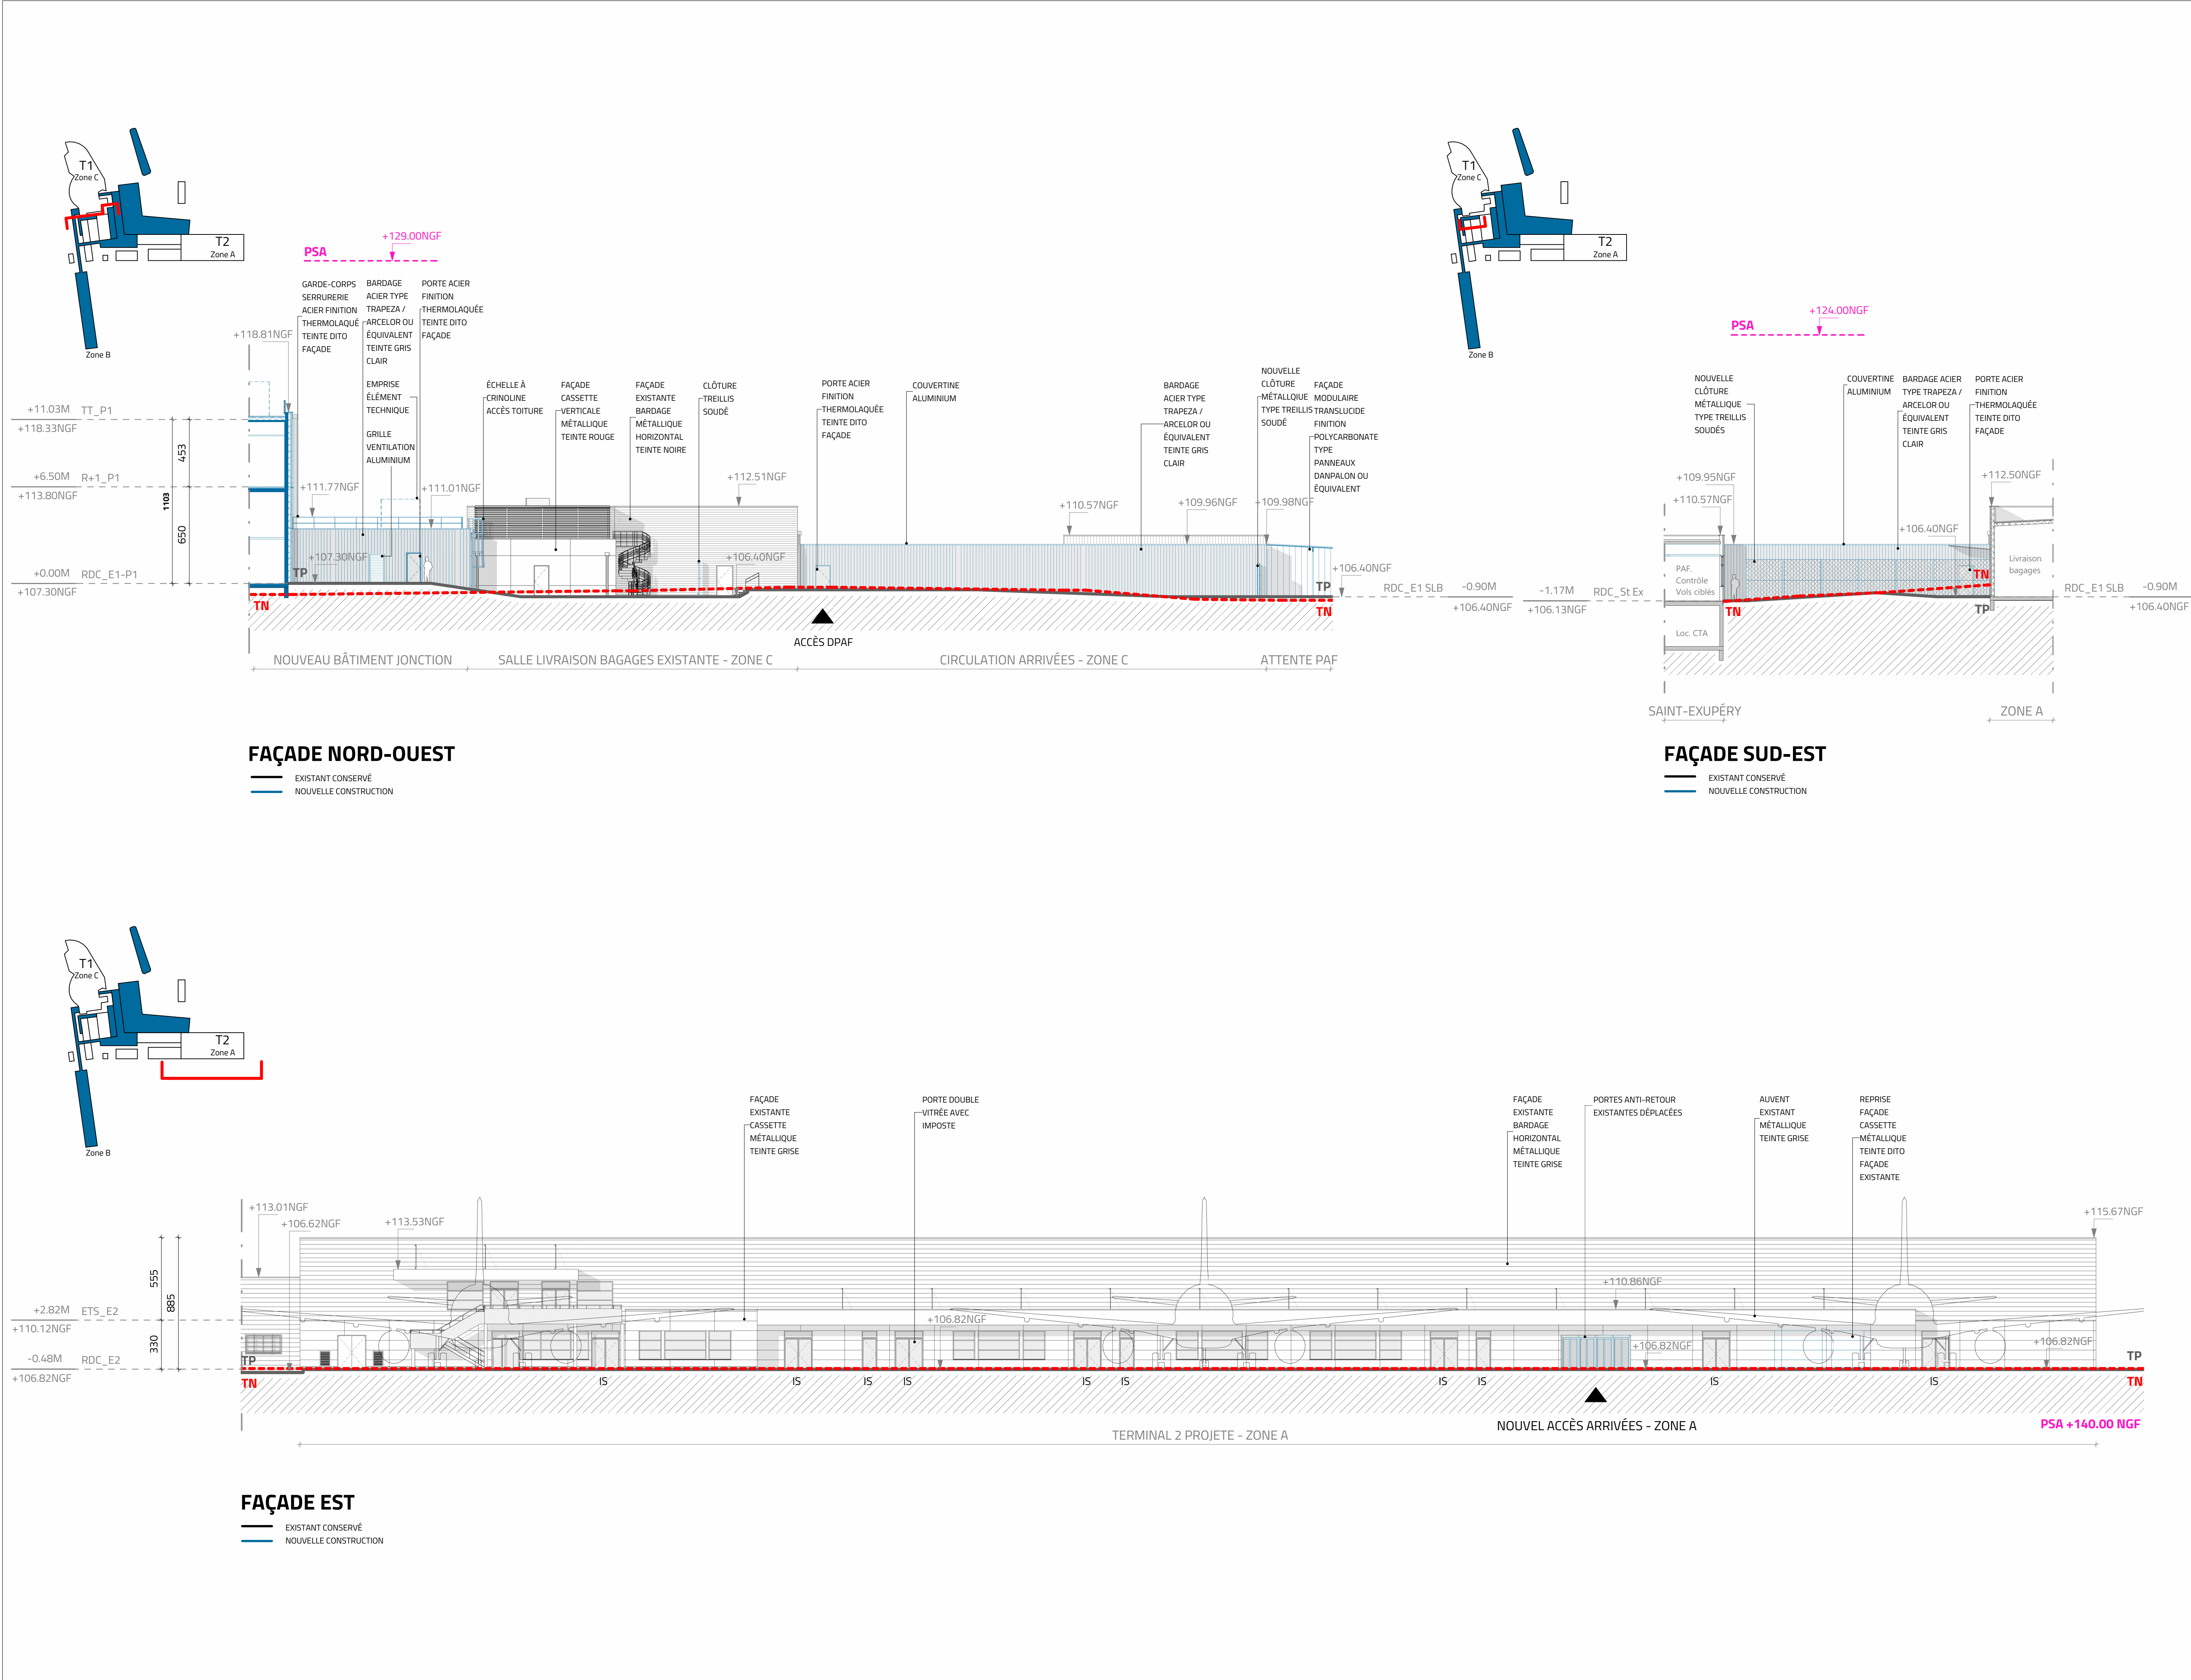

Echelle 1 : 200 0 2 4 10m	
00	DÉPÔT PC
Ind : Modifications :	Date : 17/11/2025
Toutes les dimensions sont en centimètres, sauf indication contraire. Vérifier toutes les mesures sur site. La précision des dessins des bâtiments existants n'est pas garantie. Ce plan doit être lu conjointement avec le cahier des charges. Toute divergence doit être immédiatement signalée à l'émetteur. Ce plan reste la propriété intellectuelle de l'émetteur et ne peut être reproduit, en tout ou partie, sans son autorisation.	
Projet : Aéroport Paris-Beauvais - Horizon 2030 - Projet de Modernisation de l'Aéroport	
Maître d'Ouvrage : Aéroport Paris — Beauvais	
Contrôleur Technique : ALPES CONTRÔLES Construction & Exploitation	
CSSI : egis	
CSPS : SOCOTEC	
Constructeurs : BOUYGUES BATIMENT BOUYGUES BATIMENT GRAND OUEST INTERNATIONAL	
Architecte : Ameller Dubois	
Concepteurs Structure : BOUYGUES BATIMENT BOUYGUES BATIMENT GRAND OUEST INTERNATIONAL	
Concepteur CET : egis	
Concepteur Aéroportuaire : egis avia	
Emetteur du Document : Ameller Dubois ARCHITECTES ASSOCIÉS	
Titre : FACADES - BATIMENT JONCTION et EXISTANT T2	
PC5.2b	
Date : 17/11/2025	Validé par : AG
Echelle : 1 : 200	Phase : PC
Codification : PROJET : BVA AMO : AMD PC PLA TYPE : PC SPEC : PLA BATIMENT : NV NO CORNO : NV NO : PC5.2b MO : 00	
No Projet : -	Statut : -
Taille de Papier : A1	