
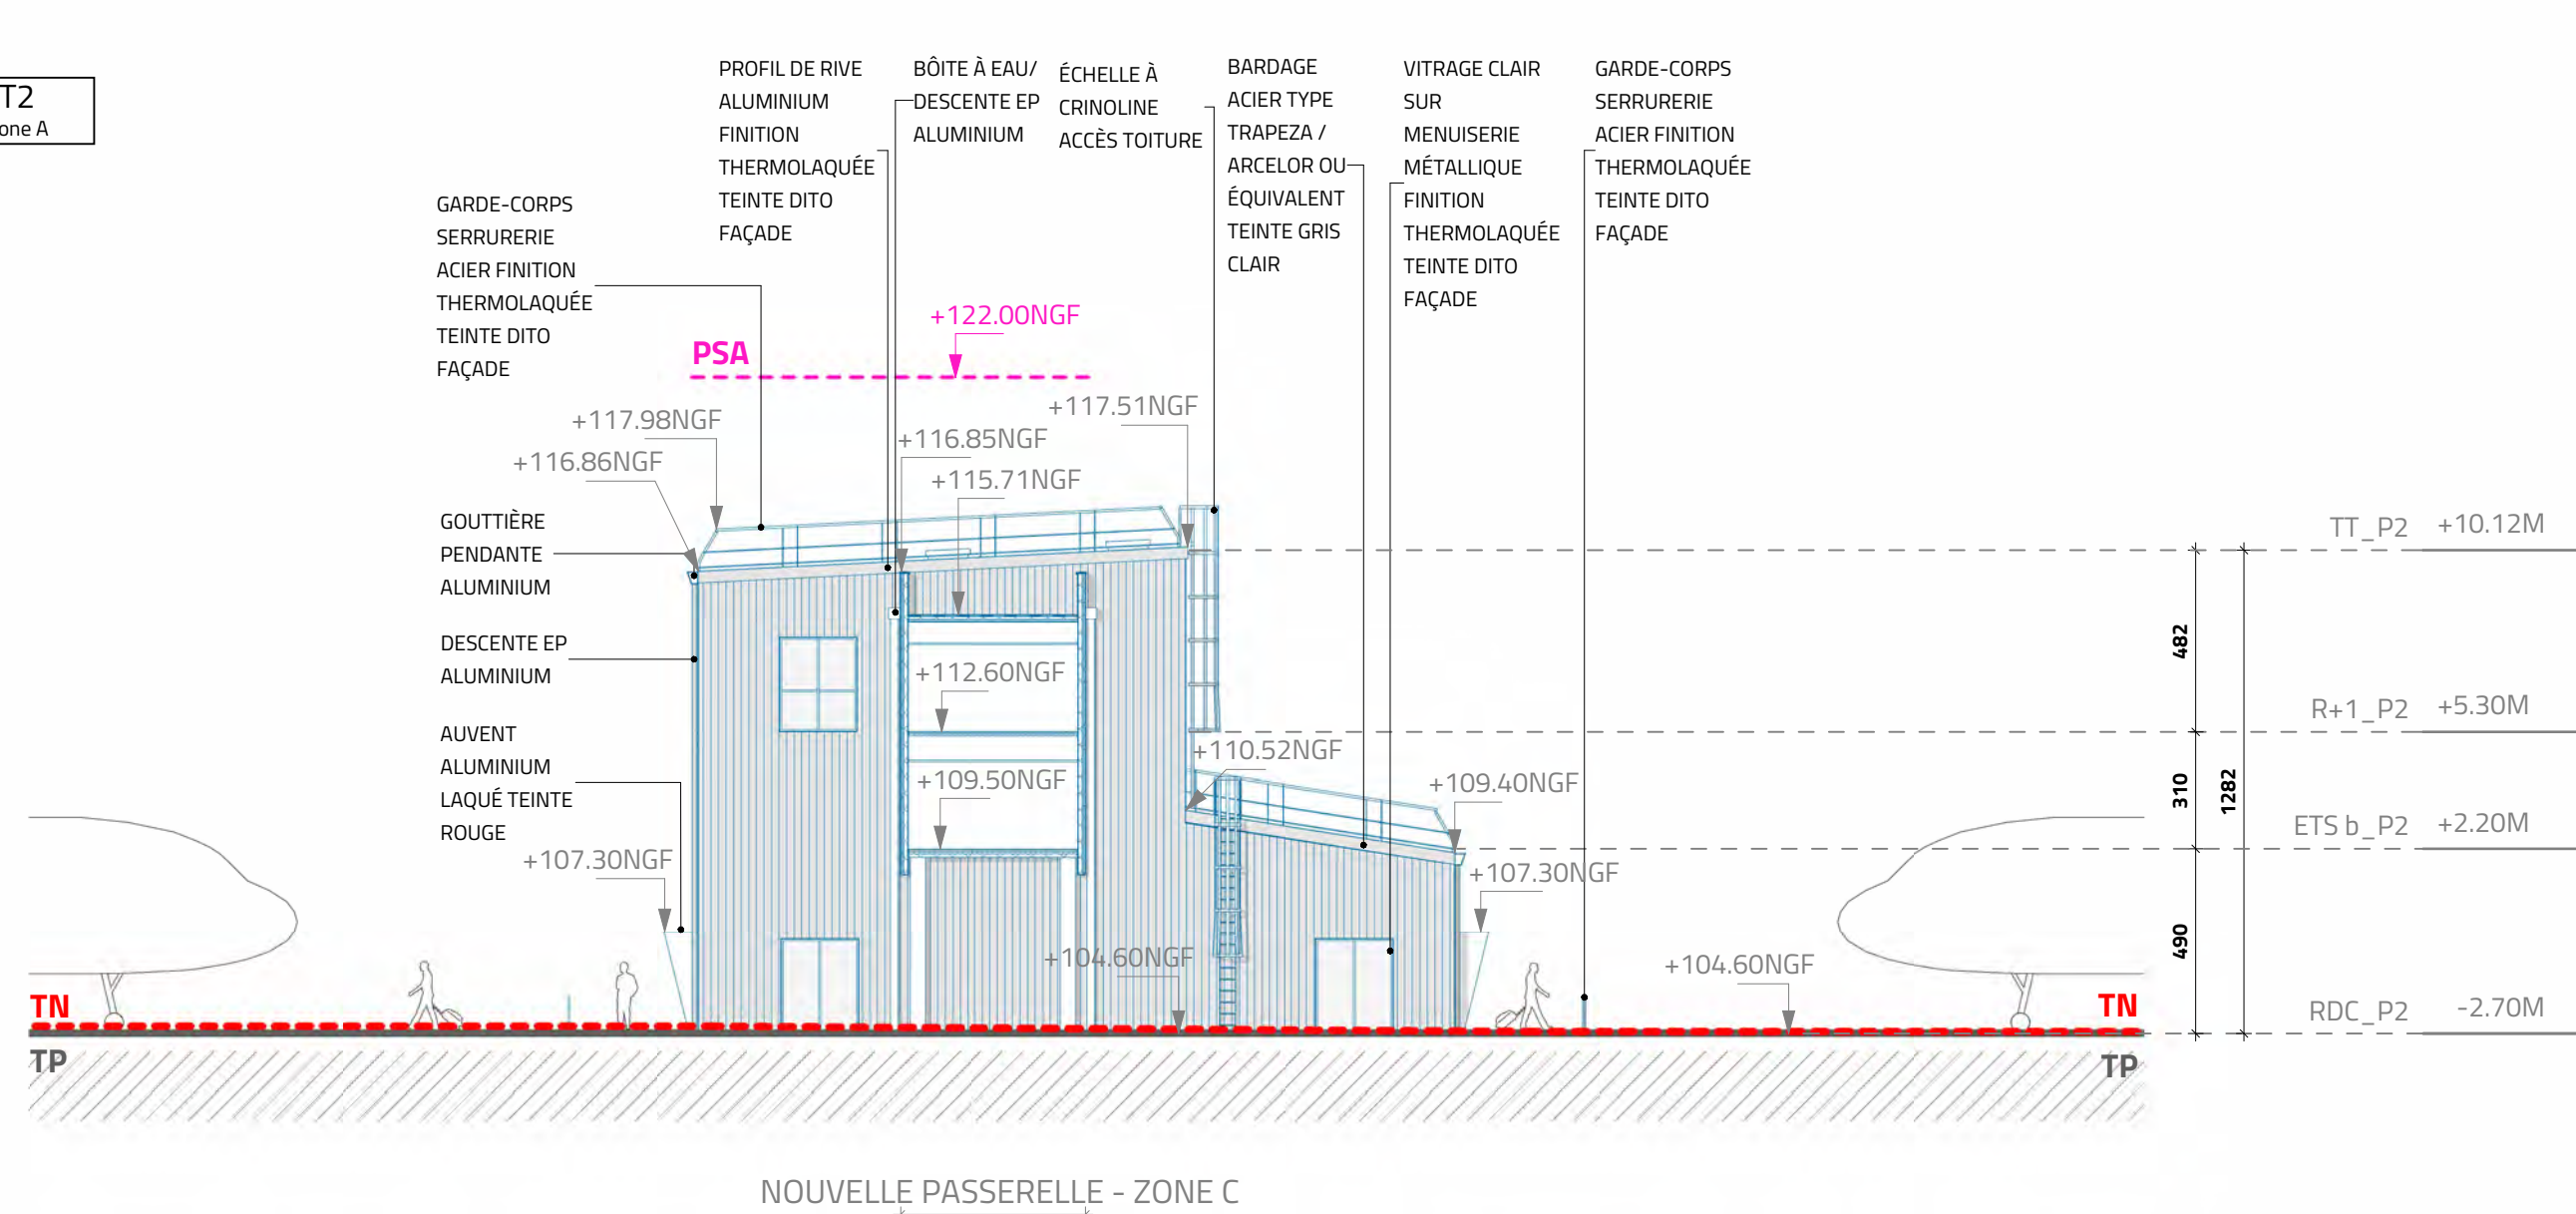
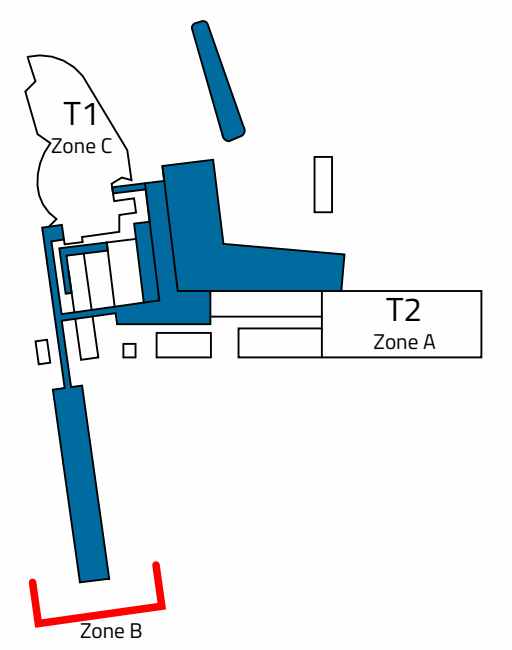


LEGENDE :

-  Limite aéroportuaire
-  Limite zone côté ville / zone côté piste
-  Existant conservé
-  Nouvelle construction

	Joint de dilatation
	Lanterneau de désenfumage
	Boîte à eau/ descente eau pluviale

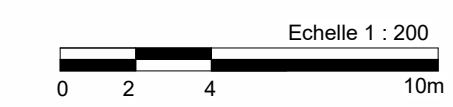

00	DEPOT PC	1/11/2020
Ind :	Modifications :	Date :

Toutes les dimensions sont en coordonnées, sauf indication contraire.

Vérifier toutes les mesures sur site. La précision des dessins des bâtiments existants n'est pas garantie.

Ce plan doit être lu conjointement avec le cahier des charges. Toute divergence doit être immédiatement signalée à l'architecte.

Ce plan reste la propriété intellectuelle de l'architecte et ne peut être reproduit, en tout ou partie, sans son autorisation.

Projet :
Aéroport Paris-Beauvais - Horizon 2030 -
Projet de Modernisation de l'Aéroport



Maitre d'Ouvrage :	
--------------------	--



Contrôleur Technique : **ALPES**
CONTRÔLES
Construction & Exploitation



CSPS :

SOCOTEC

Constructeurs :




Architect:

Ameller Dubois

Concepteurs Structure :




GRAND QUEST

INTERNATIONAL

Concepteur GET :	
------------------	--



Concepteur Aéroportuaise :



Ameller Dubois




Titre : **PLAN DE TOITURE ET
FACADES - JETEE**

BC5.4

Data : 17/11/2025	Validità per : AG
-----------------------------	-----------------------------

1 : 200		PC	
Classification :			
PROJET	DETERTEUR	PHASE	TYPE
10.1.1	1.1.1.1	1.1.1.1	1.1.1.1

No. Projet : -	Statut : -	Taille de Papier : 600 x 914 cm	A0+
-------------------	---------------	---------------------------------------	------------

LA PROPRIÉTÉ DU DROIT D'AUTEUR SUR CE DESSIN EST CONSERVÉE PAR L'ÉMETTEUR DONT LE CONSENTEMENT DOIT ÊTRE OBTENU AVANT TOUTE UTILISATION OU REPRODUCTION DU DESSIN OU DE TOUTE PARTIE DE CELUI-CI.