


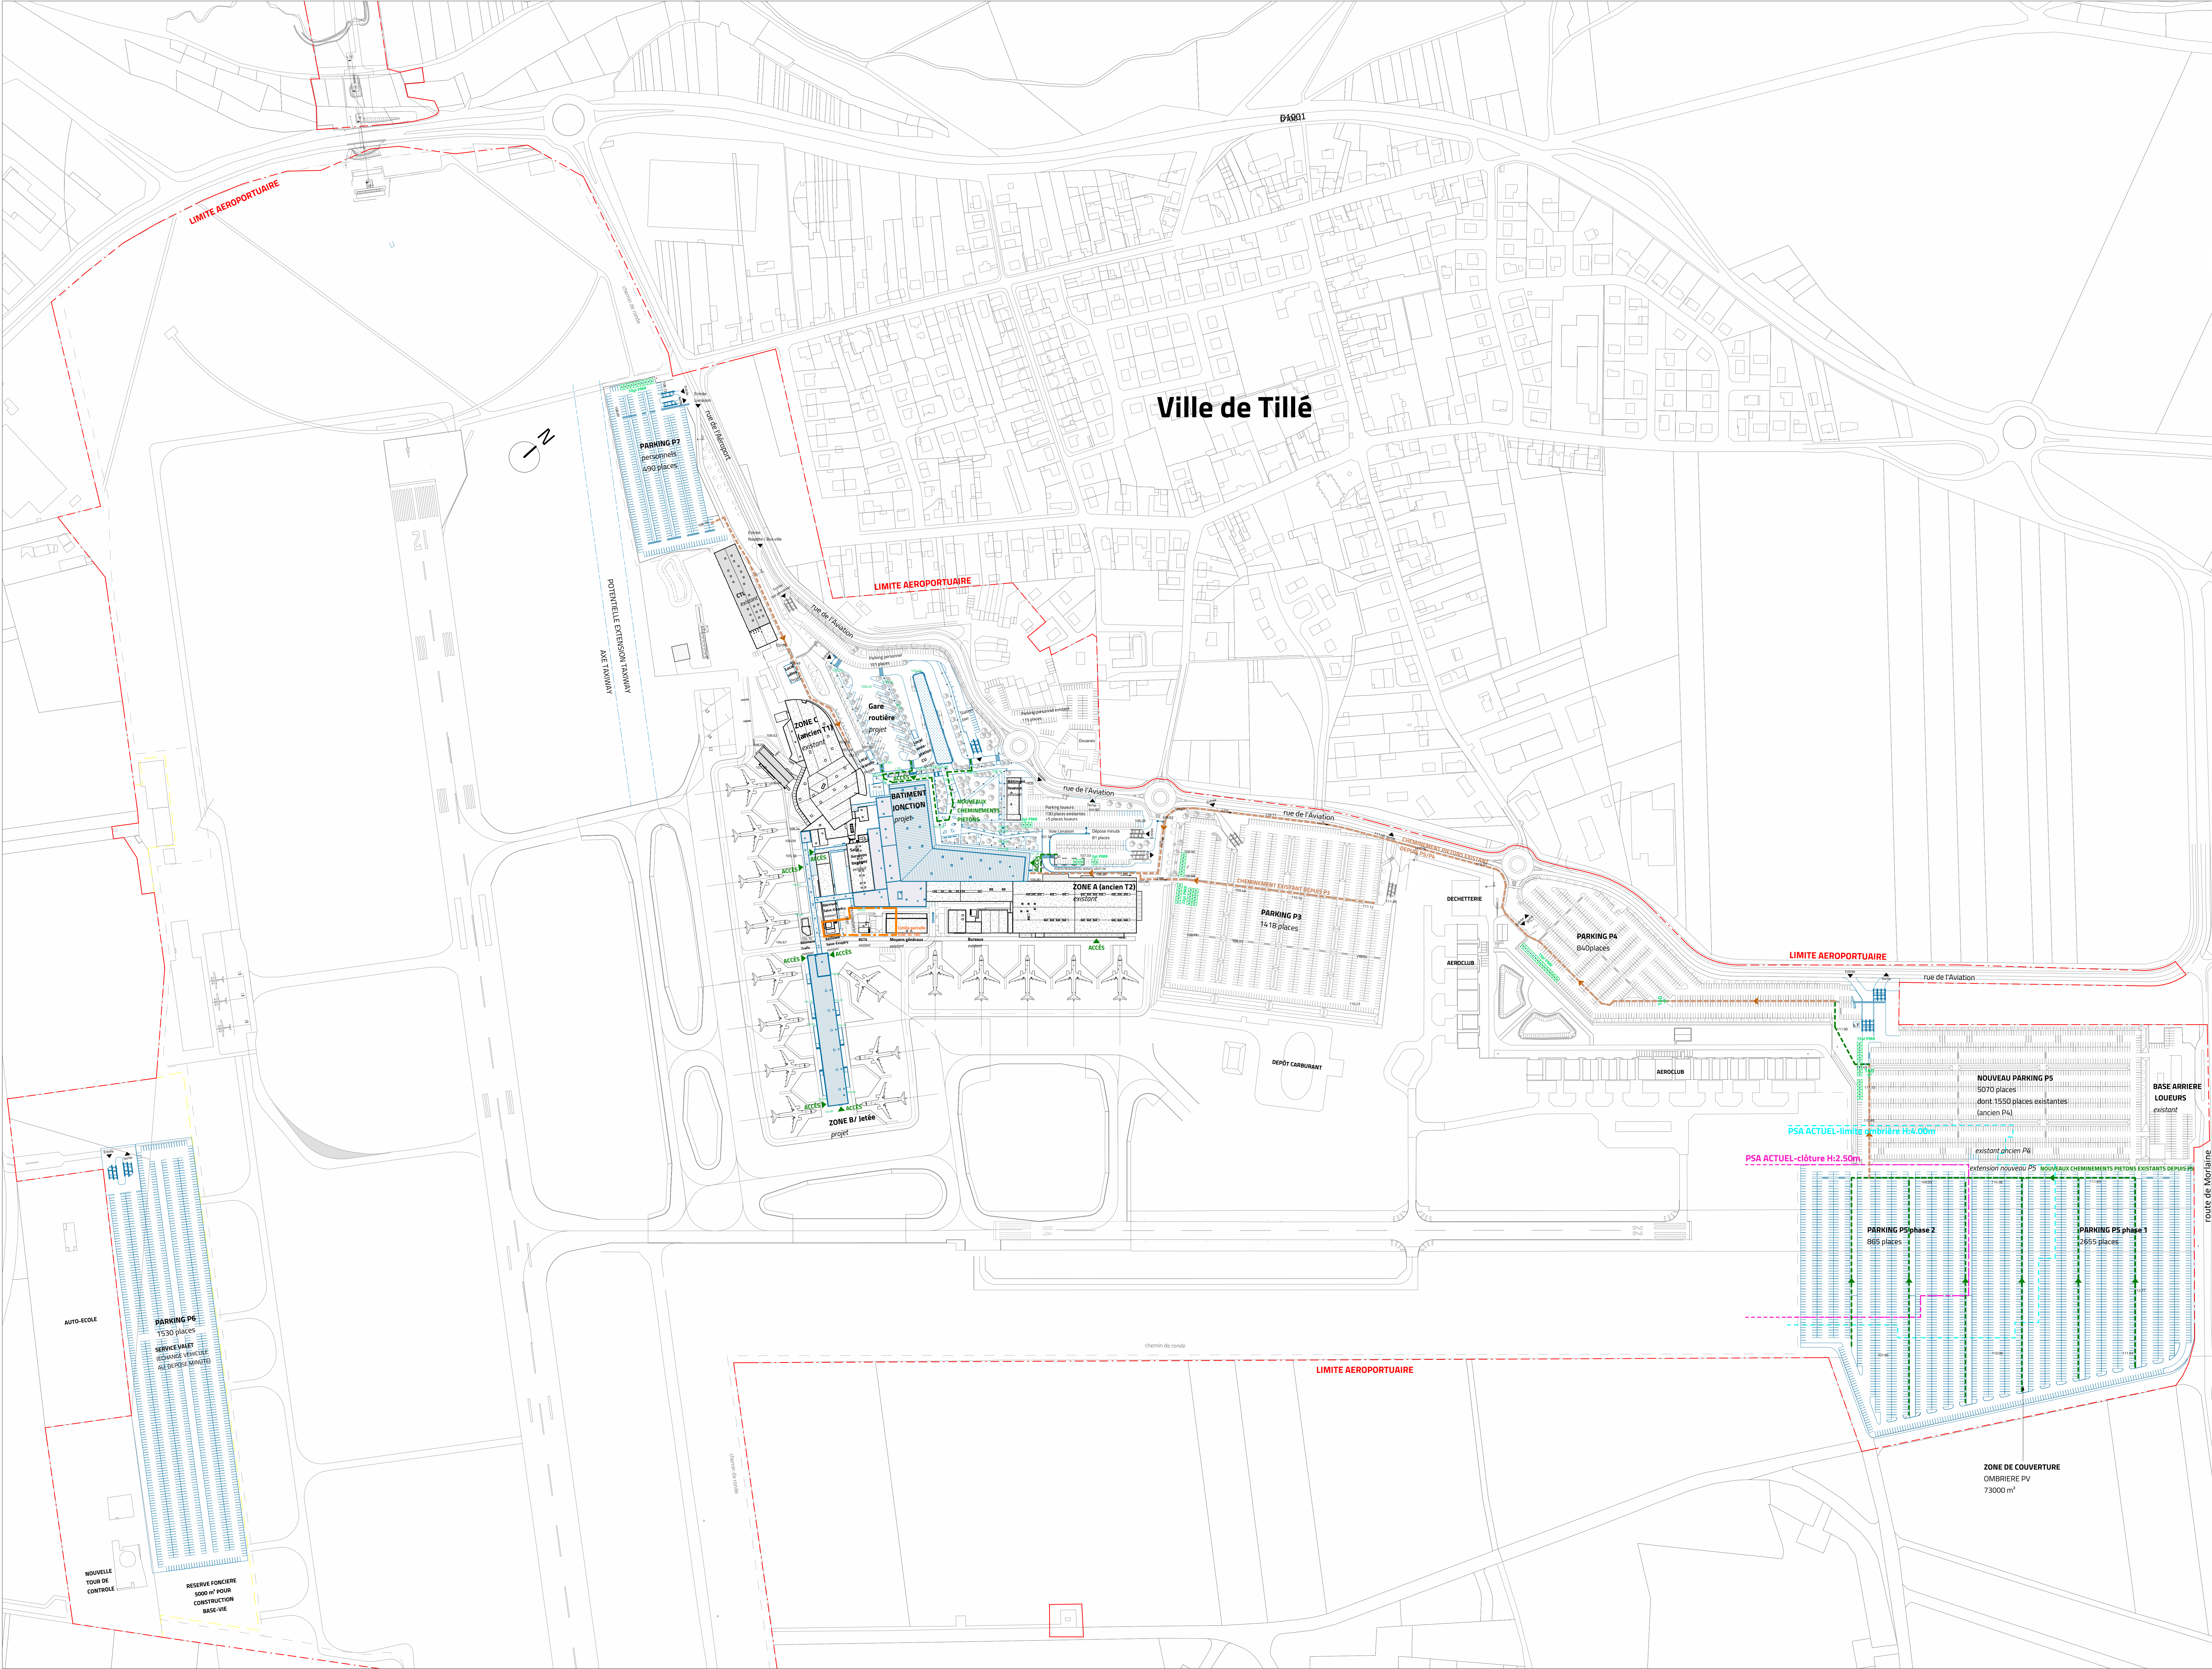

LEGENDE :

- Limite aéroportuaire
- - - Limite PSA actuel
- - - Limite ombrière PSA actuel
- Existant conservé
- Nouvelle construction
- XXXXX Altimétrie conservée
- XXXXX Altimétrie projet

PARCOURS PMR

- Nouveau cheminement piéton PMR
- Cheminement piéton PMR existant
- Stationnement Ambulif

Echelle 1 : 2000

Ind	Modifications	Date
00	DEPOT PC	10/11/2025

Toutes les dimensions sont en centimètres, sauf indication contraire.
Veuillez noter les mesures sur site. La précision des données des éléments existants n'est pas garantie.
Ce plan doit être lu conjointement avec le cahier des charges. Toute divergence doit être immédiatement signalée à l'architecte.
Ce plan n'est ni garanti, ni garanti de l'existence, ni ne peut être utilisé, en tout ou partie, sans son autorisation.

Projet :
Aéroport Paris-Beauvais - Horizon 2030 -
Projet de Modernisation de l'Aéroport

Aéroport Paris — Beauvais

Maitre d'Ouvrage :

bellova

Contrôleur Technique :
ALPES CONTRÔLES
Construction & Exploitation

CSB :
 egis

CSPS :
 SOCOTEC

Constructeurs :
 BOUYGHES EXISTANT
 BOUYGHES EXISTANT
GRAND OUEST INTERNATIONAL

Architecte :
Ameller Dubois

Concepteurs Structure :
 BOUYGHES EXISTANT
 BOUYGHES EXISTANT
GRAND OUEST INTERNATIONAL

Concepteur CET :
 egis

Concepteur Aéroportuaire :
 egis avia

Emetteur du Document :
 Ameller Dubois
ARTISTES ASSOCIÉS

Titre :
PLAN GENERAL DU SITE

PC39.3									
Date	Valable par								
17/11/2025	AG								
Échelle	Phase								
1 : 2000	PC								
Configuration									
PROJET	STRUCTURE	PROJET	PROJET	PROJET	PROJET	PROJET	PROJET	PROJET	PROJET
BVA	AMD	PC	PLA	PLA	PLA	PLA	PLA	PLA	PLA
1	1	1	1	1	1	1	1	1	1
A0									