


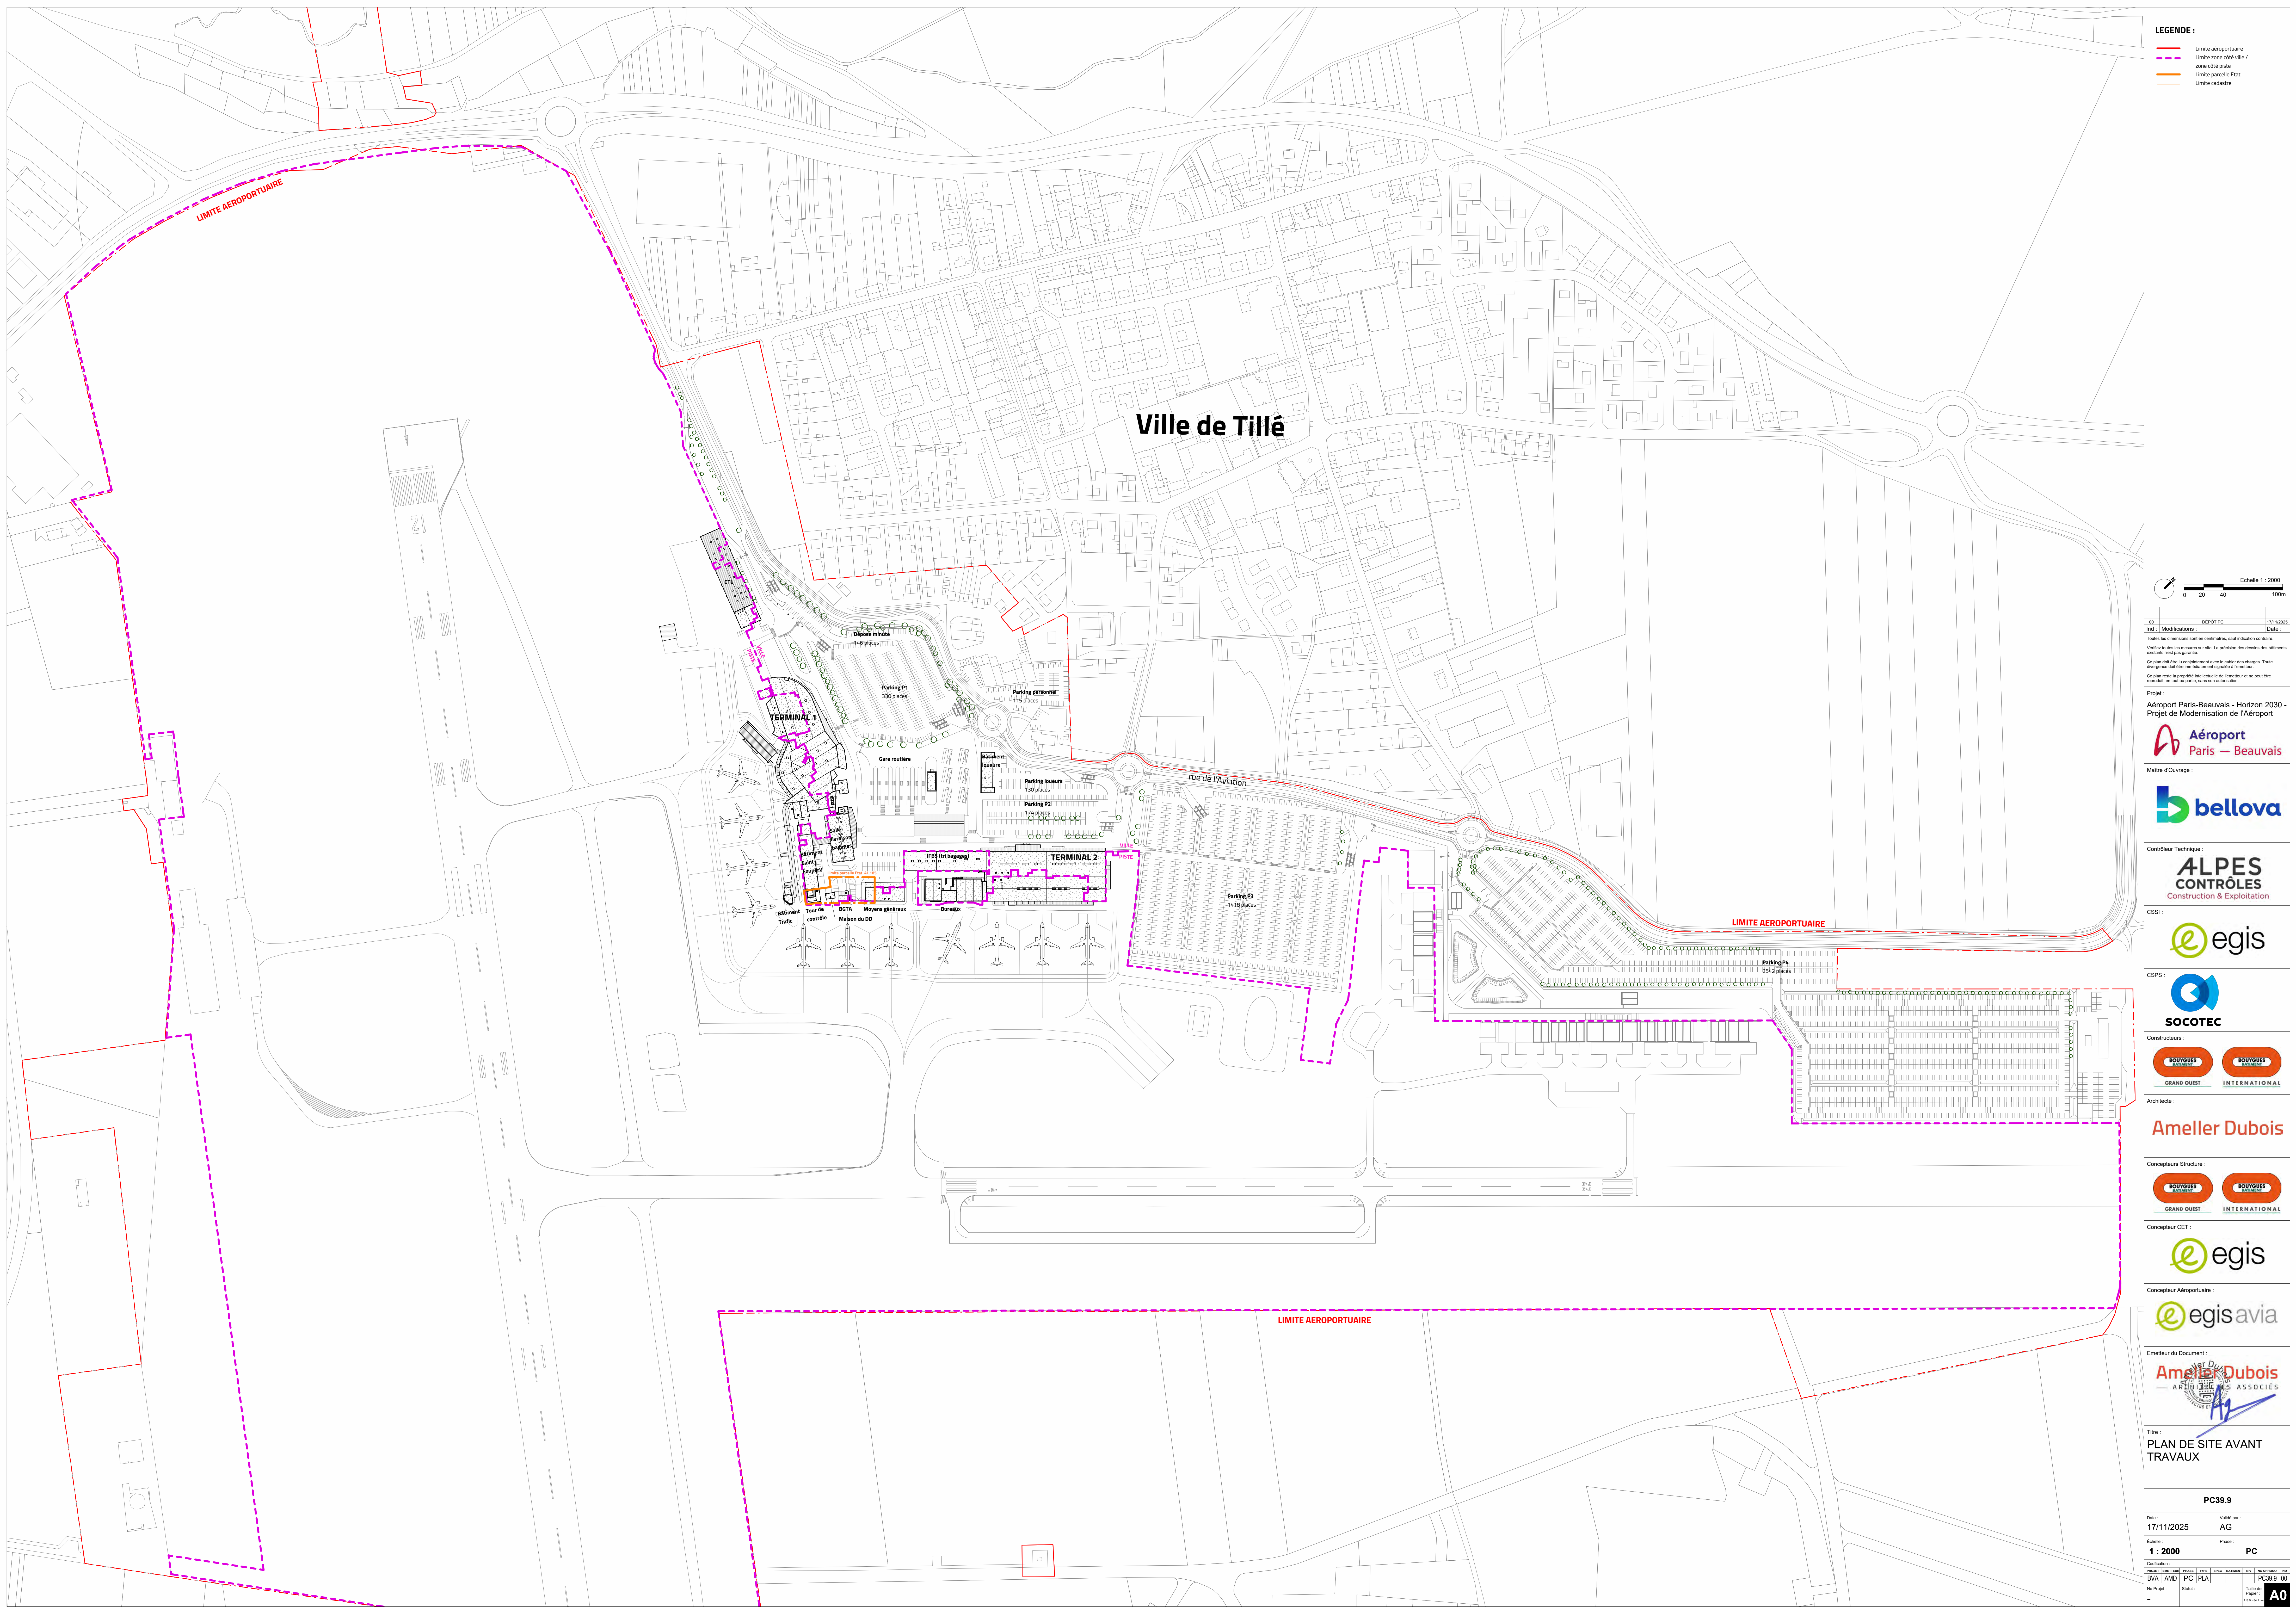

LEGENDE :

- Limite aéroportuaire
- - - Limite zone côté ville / zone côté piste
- Limite parcelle Etat
- Limite cadastré

Echelle 1 : 2000

0 20 40 100m

00	DEPOT PC	17/11/2025
Ind	Modifications :	Date

Toutes les dimensions sont en centimètres, sauf indication contraire.

Veuillez traiter les mesures sur site. La précision des données des éléments extérieurs n'est pas garantie.

Ce plan doit être lu conjointement avec le cahier des charges. Toute divergence doit être immédiatement signalée à l'architecte.

Ce plan rend le promoteur responsable de l'ensemble et ne peut être modifié, ni sur le plan, ni sur le terrain, sans son autorisation.

Projet :

Aéroport Paris-Beauvais - Horizon 2030 -
Projet de Modernisation de l'Aéroport

Aéroport Paris — Beauvais

Maître d'Ouvrage :

bellova

Contrôleur Technique :

ALPES CONTRÔLES
Construction & Exploitation

CSSE :

egis

CSPS :

SOCOTEC

Constructeurs :

BOYVIGUES **BOYVIGUES**
GRAND OUEST INTERNATIONAL

Architecte :

Ameller Dubois

Concepteurs Structure :

BOYVIGUES **BOYVIGUES**
GRAND OUEST INTERNATIONAL

Concepteur CET :

egis

Concepteur Aéroportuaire :

egis avia


Emetteur du Document :

Ameller Dubois
ARTISTES ASSOCIÉS

Titre :

PLAN DE SITE AVANT TRAVAUX

PC39.9									
Date :	17/11/2025				Valable par :	AG			
Échelle :	1 : 2000				Phase :	PC			
Configuration :									
PROJET	STRUCTURE	PC	PLA	PLA	PLA	PLA	PLA	PLA	PLA
BOYVIGUES	BOYVIGUES	BOYVIGUES	BOYVIGUES	BOYVIGUES	BOYVIGUES	BOYVIGUES	BOYVIGUES	BOYVIGUES	BOYVIGUES
GRAND OUEST	GRAND OUEST	GRAND OUEST	GRAND OUEST	GRAND OUEST	GRAND OUEST	GRAND OUEST	GRAND OUEST	GRAND OUEST	GRAND OUEST
A0									

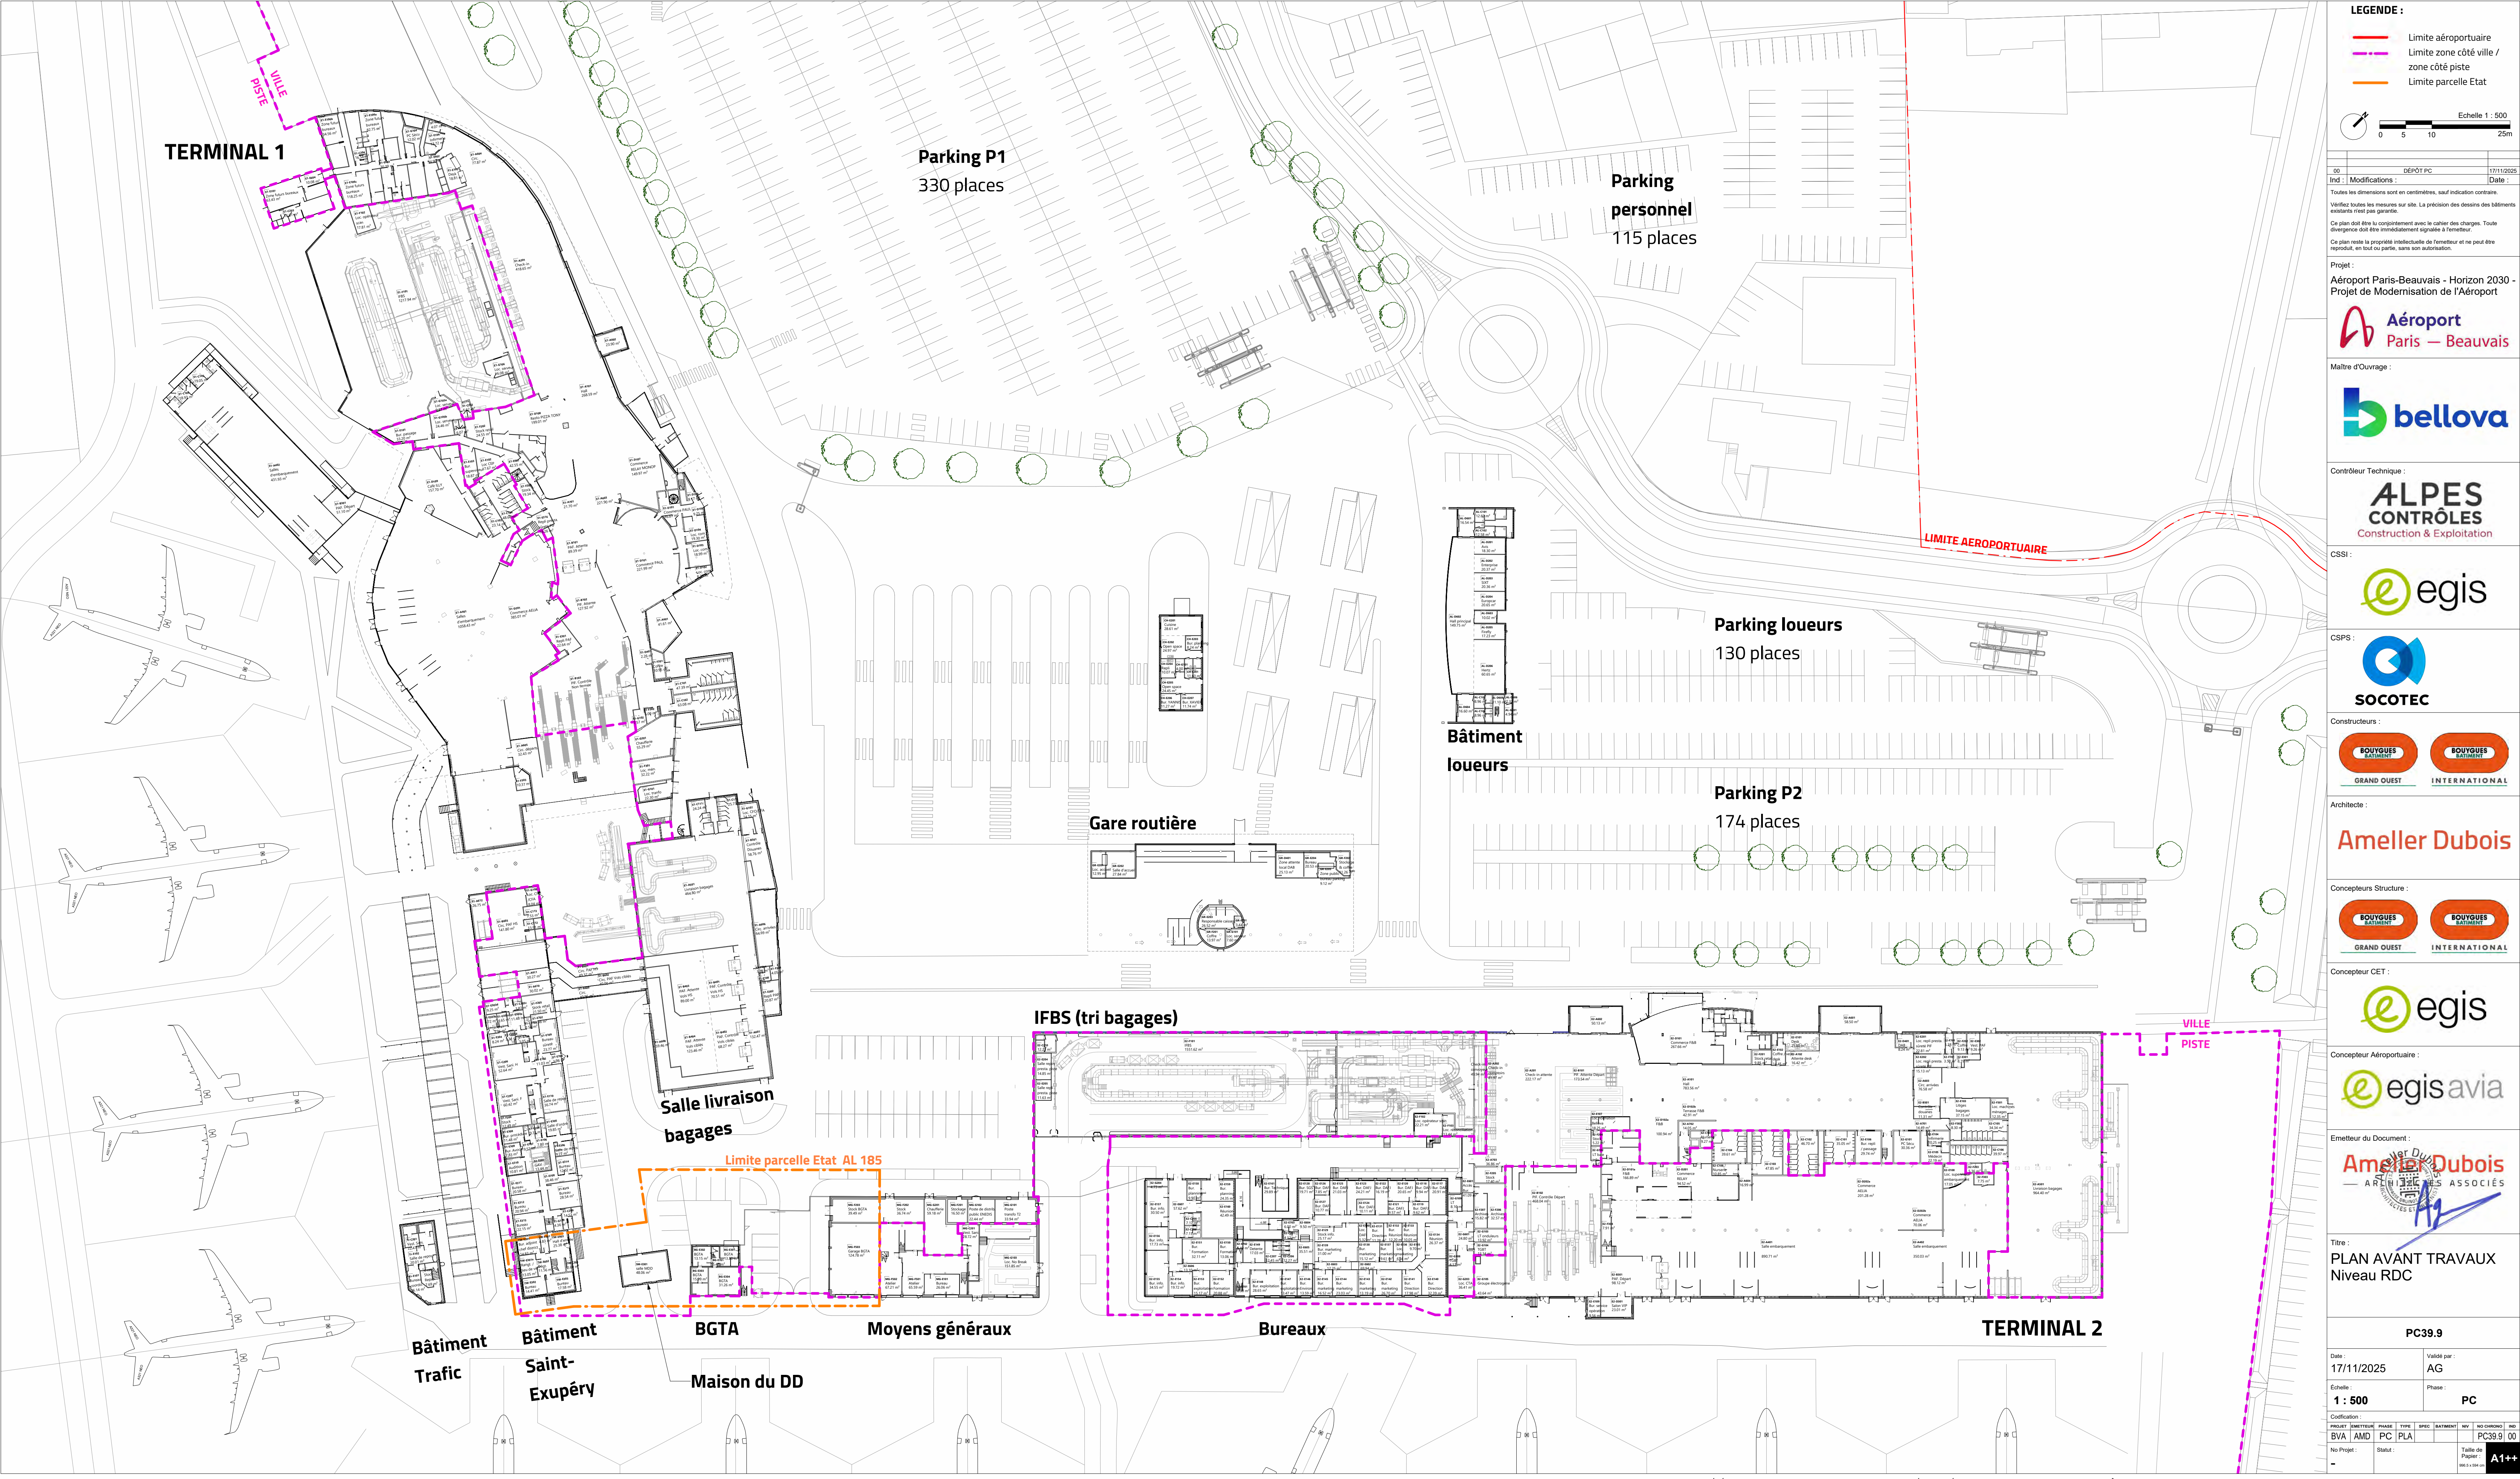

LEGENDE :

- Limite aéroportuaire
- - - Limite zone côté ville / zone côté piste
- Limite parcelle Etat

Echelle 1 : 500
0 5 10 25m

00	DÉPÔT PC	17/11/2025
Ind :	Modifications :	Date :

Toutes les dimensions sont en centimètres, sauf indication contraire.
Vérifiez toutes les mesures sur site. La précision des dessins des bâtiments existants n'est pas garantie.
Ce plan doit être lu conjointement avec le cahier des charges. Toute divergence doit être immédiatement signalée à l'architecte.
Ce plan n'est la propriété intellectuelle de l'émetteur et ne peut être reproduit, en tout ou partie, sans son autorisation.

Projet :
Aéroport Paris-Beauvais - Horizon 2030 -
Projet de Modernisation de l'Aéroport

Aéroport
Paris — Beauvais

Maître d'Ouvrage :

bellova

Contrôleur Technique :

ALPES
CONTRÔLES
Construction & Exploitation

CSSI :

eegis

CSPS :

SOCOTEC

Constructeurs :

BOUYGUES **BOUYGUES**
BATIMENT BATIMENT
GRAND OUEST INTERNATIONAL

Architecte :

Ameller Dubois

Concepteurs Structure :

BOUYGUES **BOUYGUES**
GRAND OUEST INTERNATIONAL

Concepteur CET :

eegis

Concepteur Aéroportuaire :

eegis avia

Emetteur du Document :

Ameller Dubois
ARCHITECTES ASSOCIÉS


Titre :
PLAN AVANT TRAVAUX
Niveau RDC


PC39.9

Date : 17/11/2025	Validé par : AG
Echelle : 1 : 500	Phase : PC

PROJET	DATE	PHASE	TYPE	SPEC	BATIMENT	NIV	NO CHRONO	IND
BVA	AMD	PC	PLA				PC39.9	00

No Projet :	Statut :	Taille de Papier : A1++
-		

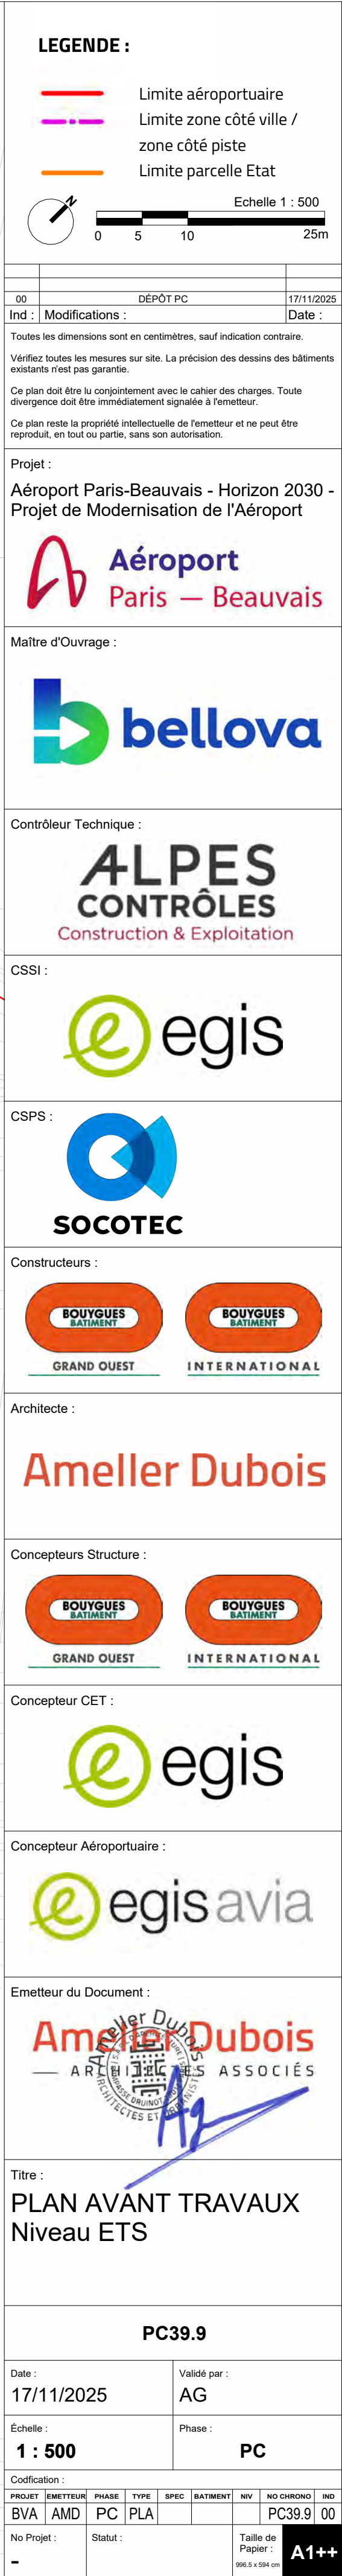

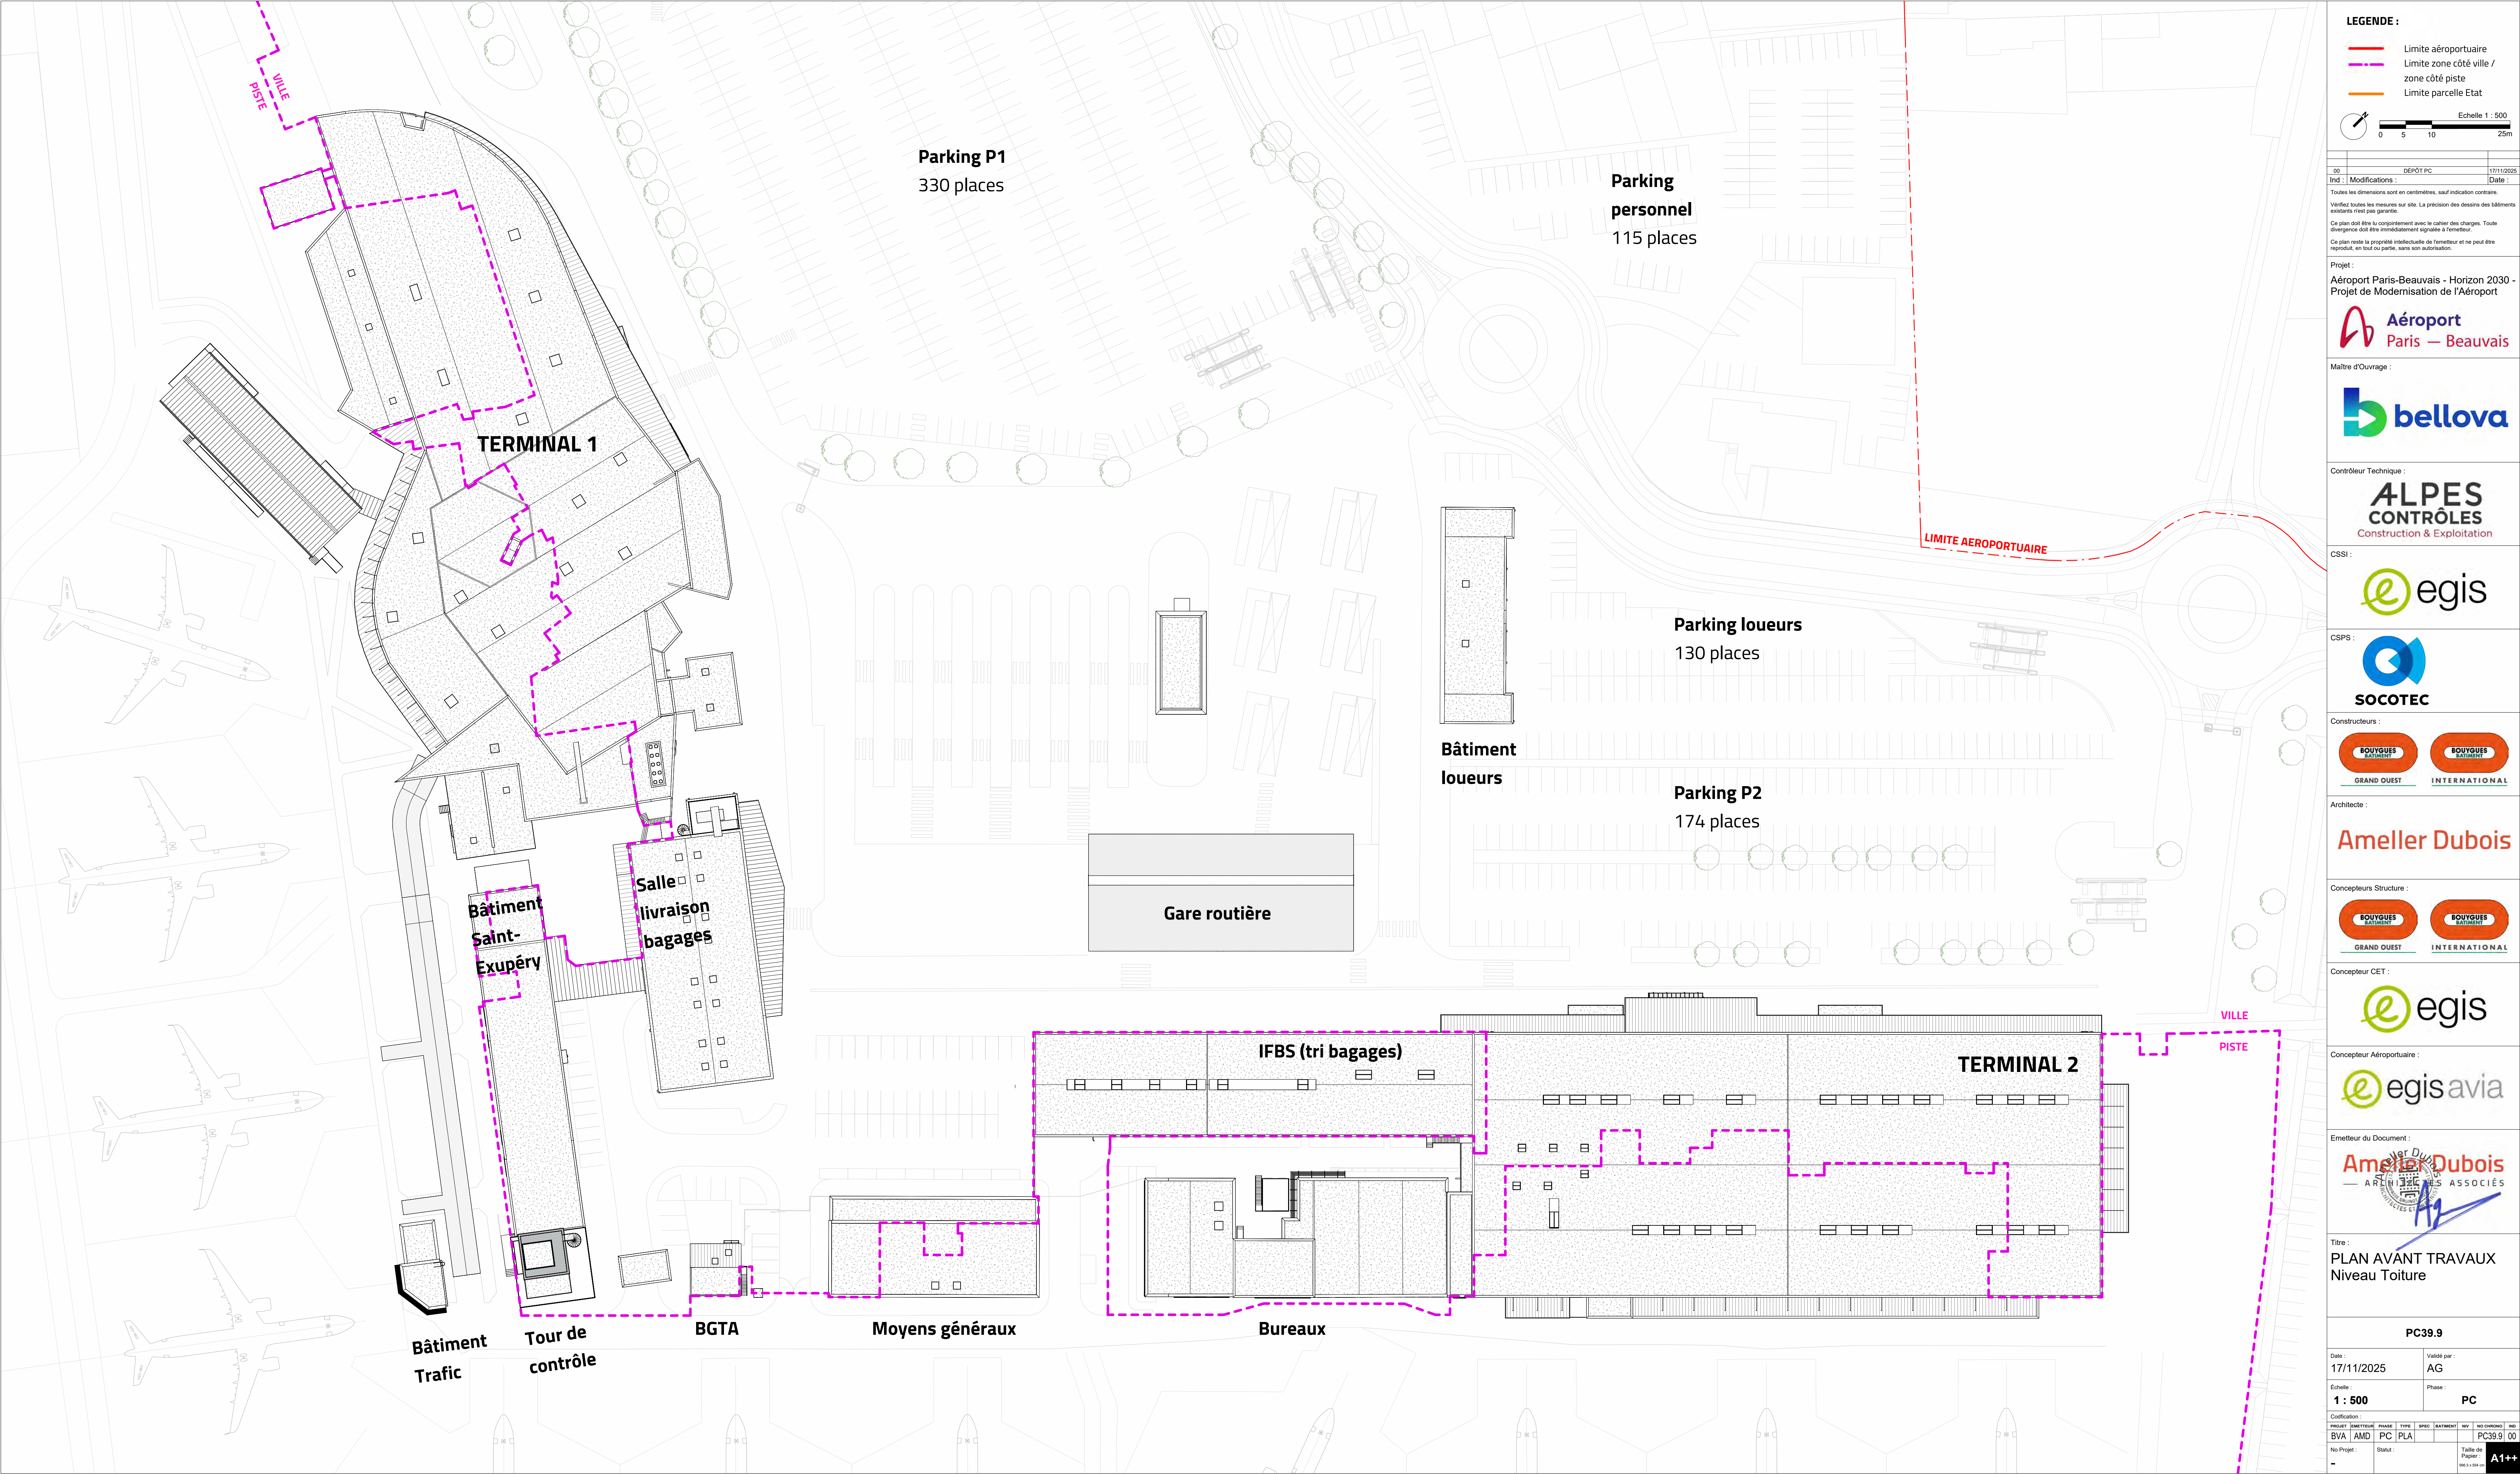

LEGENDE :

Limite aéroportuaire

Limite zone côté ville / zone côté piste

Limite parcelle Etat

Echelle 1 : 500

0 5 10 25m

00

GÉPOT PC

17/11/2025

Ind : Modifications :

Date :

Toutes les dimensions sont en centimètres, sauf indication contraire.

Vérifiez toutes les mesures sur site. La précision des dessins des bâtiments existants n'est pas garantie.

Ce plan doit être lu conjointement avec le cahier des charges. Toute divergence doit être immédiatement signalée à l'émetteur.

Ce plan reste la propriété intellectuelle de l'émetteur et ne peut être reproduit, en tout ou partie, sans son autorisation.

Projet :

Aéroport Paris-Beauvais - Horizon 2030 -

Projet de Modernisation de l'Aéroport

Aéroport

Paris — Beauvais

Maître d'Ouvrage :

bellova

Contrôleur Technique :

ALPES

CONTRÔLES

Construction & Exploitation

CSSI :

e

egis

CSPS :

SOCOTEC

Constructeurs :

BOUYGUES

GRAND OUEST

BOUYGUES

INTERNATIONAL

Architecte :

Ameller Dubois

Concepteurs Structure :

BOUYGUES

GRAND OUEST

BOUYGUES

INTERNATIONAL

Concepteur CET :

e

egis

Concepteur Aéroportuaire :

e

egis avia

Emetteur du Document :

Ameller Dubois

ARCHITECTES ASSOCIÉS

Titre :

PLAN AVANT TRAVAUX

Niveau Toiture

PC39.9

Date :

17/11/2025

Validé par :

AG

Echelle :

1 : 500

Phase :

PC

Codification :

PROJET

SPÉCIFICATION

PHASE

TYPE

SPEC

BATIMENT

NIV

NO CHRONO

NO

BVA

AMD

PC

PLA

PC39.9

00

No Projet :

Statut :

Table de Papier :

ISO 15924-1

A1++