


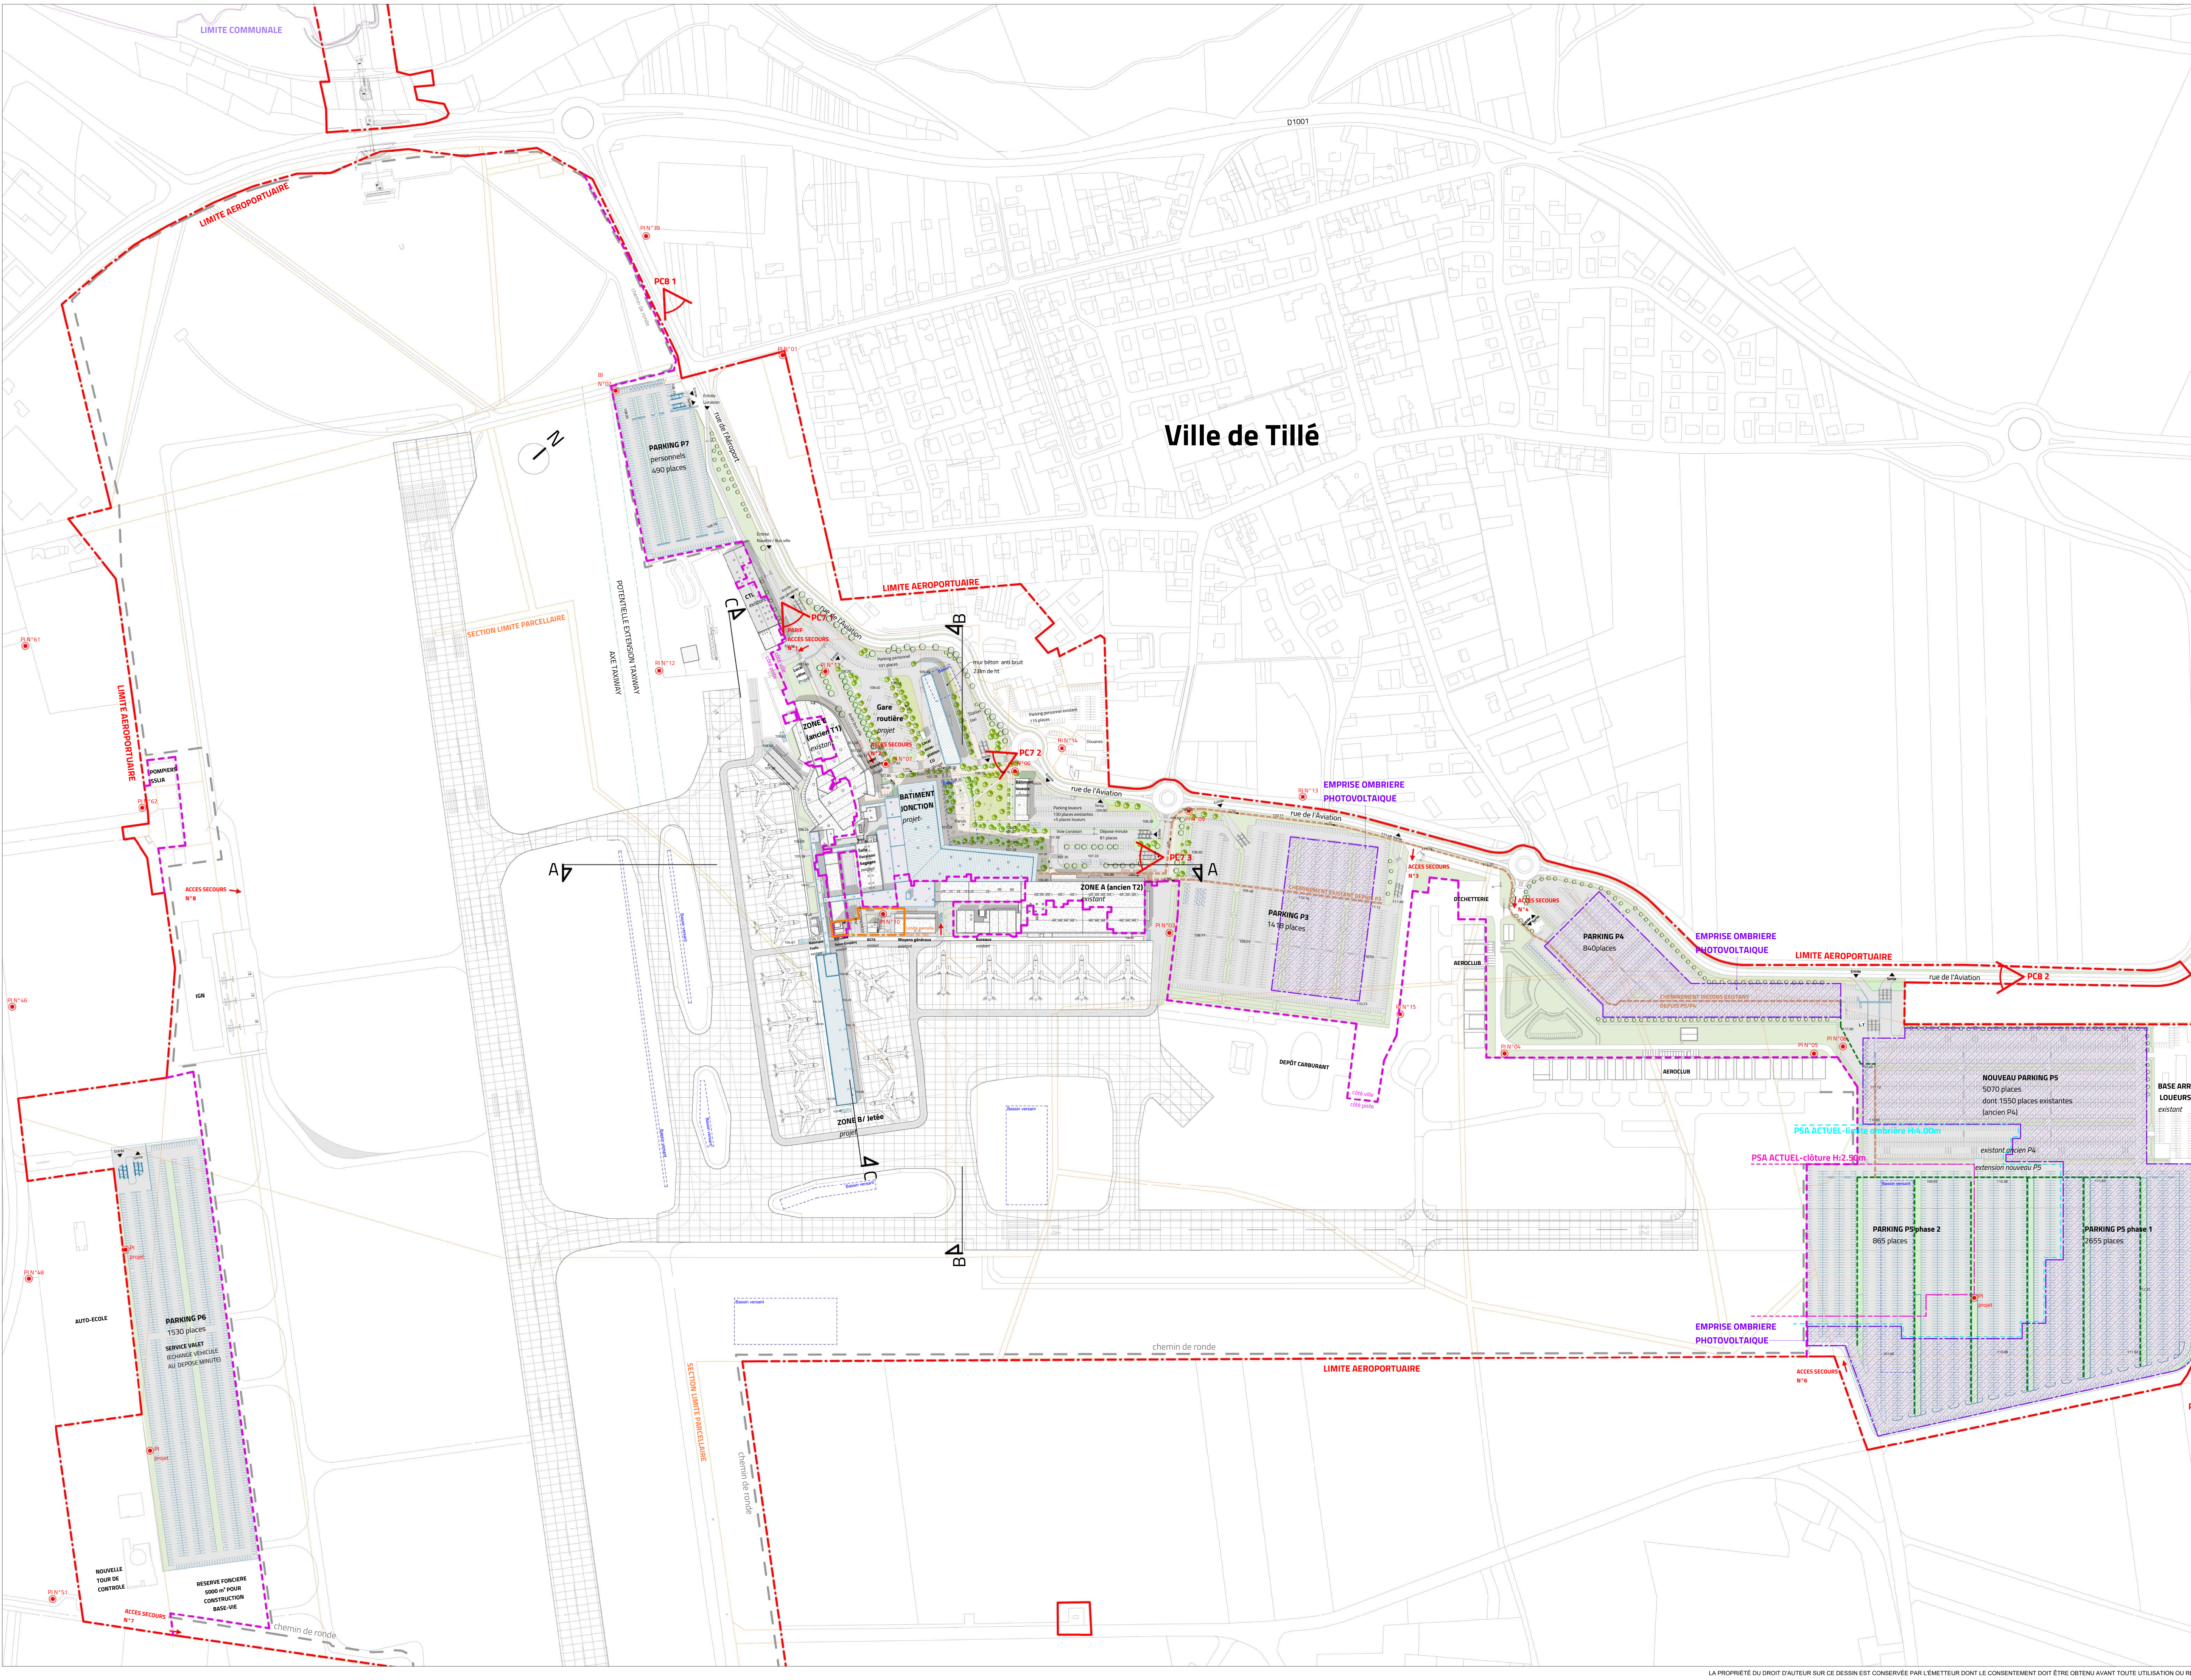

LEGENDE :

- Limite aéroportuaire
- Limite zone côté ville / zone côté piste
- Limite parcelle Etat
- Limite cadastrale
- Existant conservé
- Nouvelle construction
- Espaces vert conservé
- Espaces verts projet_couvre-sol
- Espaces verts projet_pelouse
- Sol béton
- Voirie enrobée
- Voirie piste
- Arbre projet
- Arbre existant
- ▭ Bassin rétention
- ▭ Places parking PMR
- ▭ Ambulift
- ▭ Emplacement livraisons/convoyeurs
- ▭ Emplacement camion poubelle
- Poteau incendie
- Réserve incendie
- Accés secours
- ▷ Repérage vue (VOIR PC6 - CARNET DE PERSPECTIVES)
- Limite PSA actuel
- Limite ombrière PSA actuel
- ▭ Emprise ombrière photovoltaïque

Echelle 1 : 2000
0 20 40 100m

NO	DEPOT PC	10/10/2026
Ind	Modifications :	Date

Tous les dimensions sont en centimètres, sauf indication contraire.
Veuillez traiter les mesures sur site. La précision des données des éléments existants n'est pas garantie.
Ce plan doit être lu conjointement avec le cahier des charges. Toute divergence doit être immédiatement signalée à l'architecte.
Ce plan n'est qu'un document d'information et ne peut être utilisé, en tout ou partie, sans son autorisation.

Projet :
Aéroport Paris-Beauvais - Horizon 2030 -
Projet de Modernisation de l'Aéroport

Aéroport Paris — Beauvais

Maitre d'Ouvrage :

bellova

Contrôleur Technique :
ALPES CONTRÔLES
Construction & Exploitation

CSPS :
egis

Constructeurs :
BOUYGUES (Grand Ouest) **BOUYGUES** (International)

Architecte :
Ameller Dubois

Concepteurs Structure :
BOUYGUES (Grand Ouest) **BOUYGUES** (International)

Concepteur CET :
egis

Concepteur Aéroportuaire :
egis avia

Emetteur du Document :
Ameller Dubois
ARTISTES ASSOCIÉS

Titre :
PLAN GENERAL DU SITE

PC2.1

Date : 10/03/2026
Echelle : 1 : 2000
Validé par : AG
Phase : PC

PROJET	STRUCTURE	PROJET	PROJET	PROJET	PROJET	PROJET	PROJET	PROJET	PROJET
BVA	AMD	PC	PLA	PLA	PLA	PLA	PLA	PLA	PLA
BOUYGUES	BOUYGUES	BOUYGUES	BOUYGUES	BOUYGUES	BOUYGUES	BOUYGUES	BOUYGUES	BOUYGUES	BOUYGUES

A0